



Sezione A-A'

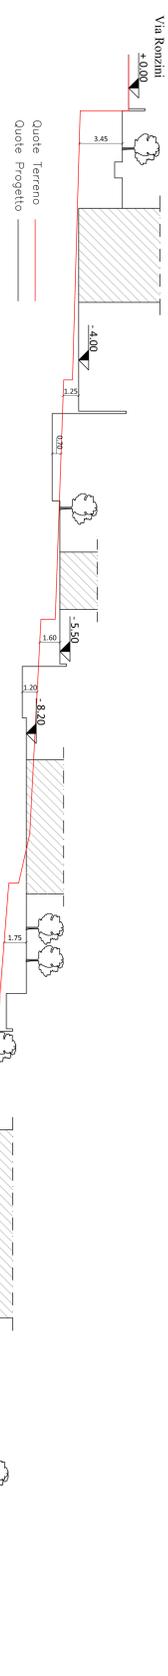


Sezione B-B'



Sezione C-C'

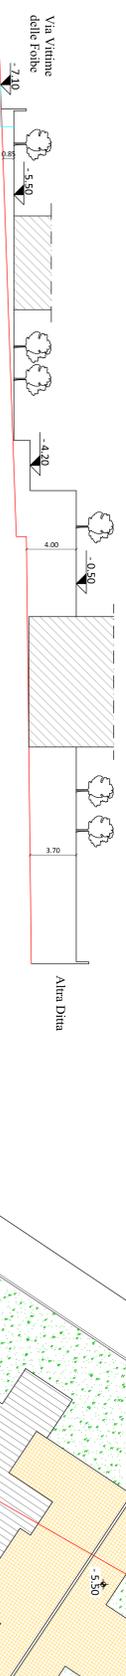


Sezione D-D'

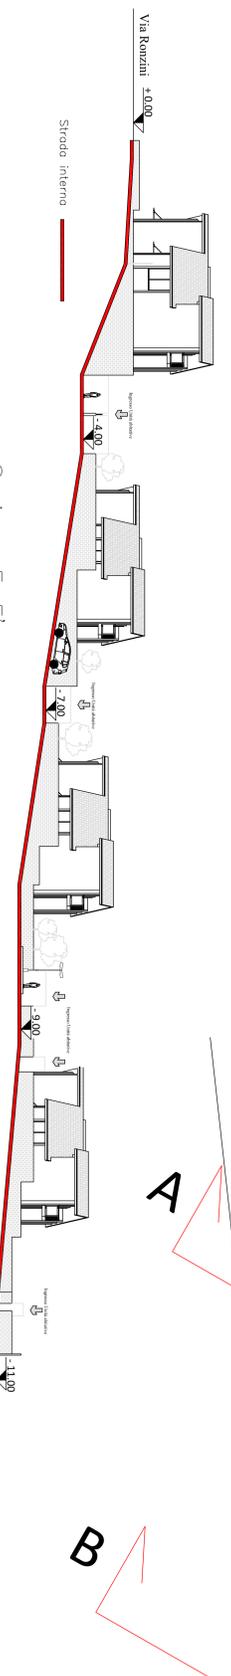

Sezione E-E'

Visione profilo longitudinale strada

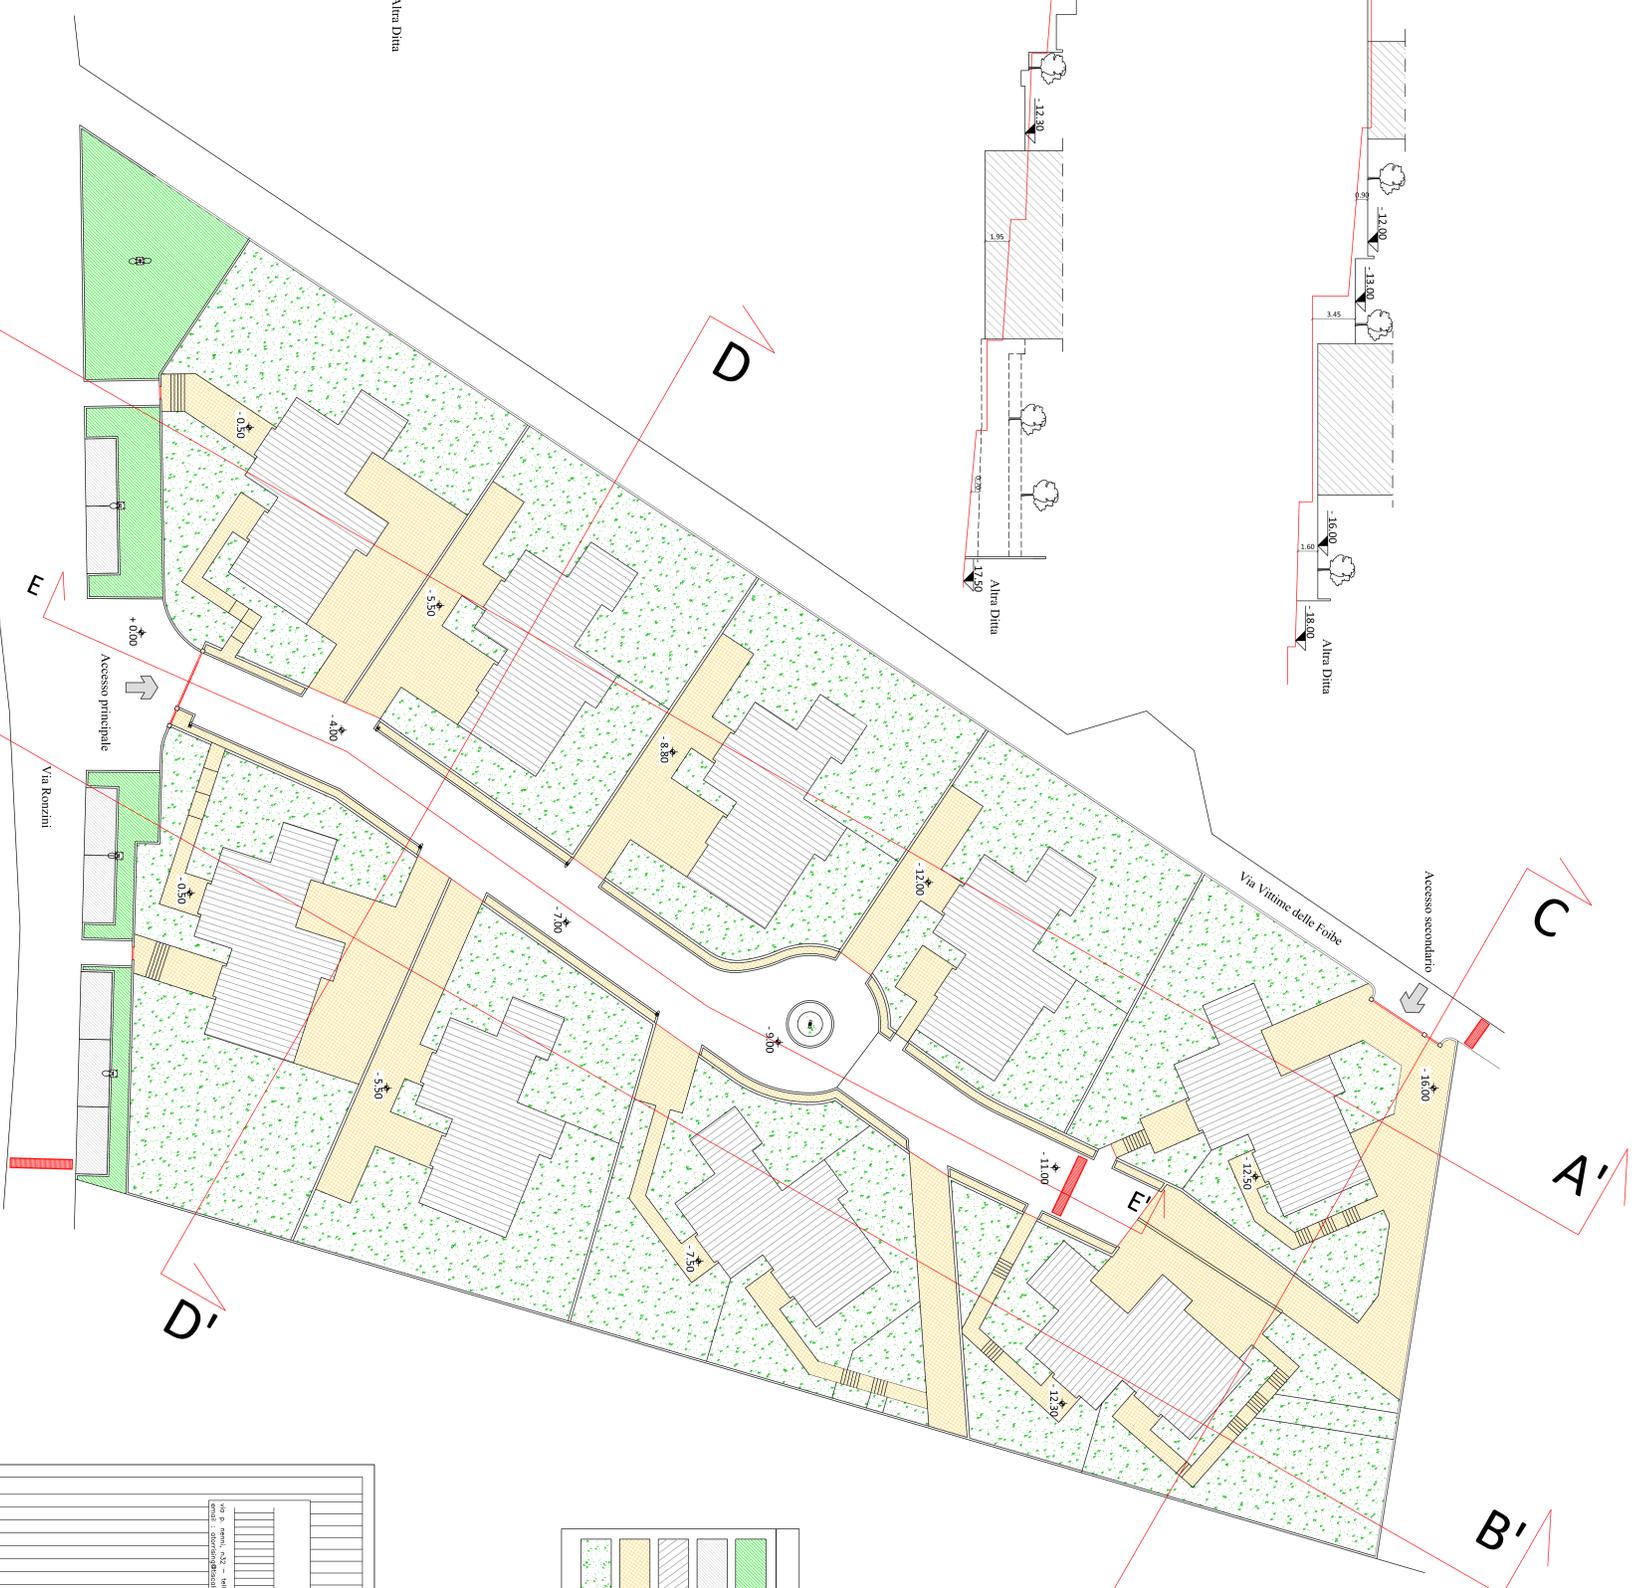

PLANIMETRIA GENERALE



LEGENDA

- Verde pubblico 335,00 mq.
- Area o parcheggio 95,00 mq.
- Fabbricati
- Viabilità interna
- Verde privato

STUDIO TECNICO
 Dott. Ing. Alfio Torrisi

progettazione - direzione e consulenza
 opere di ingegneria civile e industriale
 servizi - attività professionali - ingegneria ambientale

OGGETTO COMUNE DI TREGOSINON
 Foglio 14 Part. 483

ALLEGATO N. 4
 DATA: 25/Novembre/2016
 SCALA 1:200

PROGETTISTA
 Dott. Ing. Torrisi Alfio Giovanni

L. COMMITTENTE
 Dott. Cocciadoro Sebastiano
 Dott. Cancio Carmelo