



COMUNE DI TRECASTAGNI Città Metropolitana di Catania

COPIA DI DELIBERAZIONE DELLA GIUNTA MUNICIPALE

Numero 18 DEL REG. DEL 26-01-2024

Oggetto: Adozione dello schema di programma triennale delle OO.PP. per il triennio 2024-2026 ed elenco annuale 2024 ai sensi dell'art. 37 del D.Lgs n. 36/23.

L'anno **duemilaventiquattro** il giorno **ventisei** del mese di **gennaio** alle ore **11:45** e seguenti nella casa Comunale e nella consueta sala delle adunanze, in seguito ad invito di convocazione, si è riunita la Giunta Municipale con l'intervento dei Signori:

DOTT. GIUSEPPE MESSINA	SINDACO	P
PAPPALARDO EDMONDO	ASSESSORE	P
DI STEFANO ROSARIO	VICE SINDACO	P
RUSSO CONCETTO	ASSESSORE	P
MESSINA SEBASTIANA RITA	ASSESSORE	P
Pulvirenti Teresa	ASSESSORE	A

ne risultano presenti n. **5** e assenti n. **1**.

Presiede il **DOTT. GIUSEPPE MESSINA** in qualità di **SINDACO** e partecipa il SEGRETARIO GENERALE **CASABONA DEBORAH MARIA**.

Il Presidente constatato il numero legale degli intervenuti invita la Giunta Municipale a deliberare sull'argomento in oggetto.



COMUNE DI TRECASTAGNI Città Metropolitana di Catania

LA GIUNTA MUNICIPALE

ESAMINATA l'allegata proposta di deliberazione inerente l'oggetto;
CONSIDERATO che sulla stessa il Responsabile Settore LL.PP., geom. La Mastra Silvestro, in data 16/01/2024, ha reso parere favorevole di regolarità tecnica di cui all'art. 147 bis del D. Lgs. 267/2000;
CONSIDERATO che sulla stessa il Responsabile del Settore Finanziario, d.ssa Murabito Rosaria, in data 25/01/2024, ha reso parere favorevole di regolarità contabile di cui all'art. 147 bis del D. Lgs. 267/2000;
LA GIUNTA COMUNALE all'unanimità approva;
VISTA la L. 142/90 come introdotta dalla L.R. n. 48/91;
VISTA la L.R. n. 30/2000 ;
Visto il vigente O.R.E.L.
Con voto unanime espresso nelle forme di legge;

D E L I B E R A

1. Approvare l'allegata proposta di deliberazione inerente l'oggetto.
2. Dichiarare la presente deliberazione immediatamente esecutiva.

PROPOSTA

PREMESSO che:

- la L. R. 12/2011, all'art. 6, comma 1 e s.m.i, riconferma quanto già previsto dall'art. 14 della L. 109/94, nel testo coordinato con le L.R. 7/02 e L.R. 7/03, oggi art. 37 del D. lgs 36/23 del 31-03-2023 il quale dispone che la realizzazione dei lavori di singolo importo superiore a €. 150.000,00 (comma 2 del citato art. 37) avvenga sulla base di un Programma Triennale e di suoi aggiornamenti annuali che le Amministrazioni aggiudicatrici, predispongono ed approvano, unitamente all'elenco dei lavori da realizzare nell'anno stesso;
- l'allegato I.5 al citato D. lgs 36/23 del 31-03-2023 definisce gli schemi tipo, gli ordini di priorità degli interventi, comprensivi del completamento delle opere incompiute e dell'effettuazione dei lavori programmati e non avviati, e la specificazione delle fonti di finanziamento;

CONSIDERATO che:

il predetto programma definisce gli indirizzi generali in armonia con i quali l'A. C. adotterà i conseguenti atti di amministrazione;

VISTO il Programma Triennale delle OO.PP. relativo al triennio 2023 - 2025, approvato con deliberazione del Consiglio Comunale n. 61 del 09-11-2023, divenuta esecutiva ai sensi di legge;

VISTO lo schema di Programma Triennale delle OO.PP. anni 2024 - 2026 predisposto dal Responsabile del Programma in conformità alle direttive impartite dell'Amministrazione Comunale;



COMUNE DI TRECASTAGNI **Città Metropolitana di Catania**

RITENUTO di dovere adottare lo schema di Programma Triennale delle OO. PP. anni 2024 – 2026 e l'elenco annuale 2024, preliminarmente all'esame dell'Organo Consiliare;

VISTO l'art. 37 del D. Lgs. n. 36 del 31 marzo 2023;

VISTO il nuovo prezzario regionale delle OO.PP.;

VISTA la L.R. n. 12 luglio 2011;

VISTO il vigente O.R.E.L.;

L'UFFICIO AFFARI DEL TERRITORIO **SETTORE LL.PP.**

PROPONE **Alla Giunta Comunale**

Per le motivazioni di cui in premessa che qui si intendono ripetute e trascritte,

1. Di adottare lo schema di Programma Triennale delle OO.PP. per il triennio 2024 - 2026 e l'elenco annuale 2024, che allegato alla presente costituisce parte integrante e sostanziale;
2. Incaricare il Settore LL.PP. affinché il presente programma venga pubblicato nelle forme previste dall'art. 6, comma 2, della Legge Regionale n. 12 del 12 luglio 2011.



COMUNE DI TRECASTAGNI **Città Metropolitana di Catania**

Il presente verbale, dopo la lettura, si sottoscrive per conferma.

Il Presidente

**f.to DOTT. GIUSEPPE
MESSINA**

L'Assessore Anziano

f.to PAPPALARDO EDMONDO

Il Segretario Comunale

**f.to Dr. CASABONA
DEBORAH MARIA**

Il Sottoscritto Messo Comunale attesta che la presente deliberazione é stata pubblicata dal **26-01-2024** al **10-02-2024** .

TRECASTAGNI , 12-02-2024

IL MESSO COMUNALE

f.to Musumeci Raffaele

CERTIFICATO DI PUBBLICAZIONE

Il sottoscritto Segretario Comunale, su conforme attestazione del Messo comunale, certifica che la presente deliberazione é stata pubblicata all'Albo Pretorio dal **26-01-2024** al **10-02-2024** a norma dell'art. 11 1° comma L.R. 44/1991 e che contro la stessa non sono stati presentati reclami.

TRECASTAGNI , 12-02-2024

IL SEGRETARIO COMUNALE


**f.to Dr. CASABONA DEBORAH
MARIA**

LA PRESENTE DELIBERAZIONE E' DIVENUTA ESECUTIVA AI SENSI DELL'ART. 12 L.R. N. 44/91 COMMA 1.

TRECASTAGNI , 26-01-2024

IL SEGRETARIO COMUNALE

**f.to Dr. CASABONA DEBORAH
MARIA**

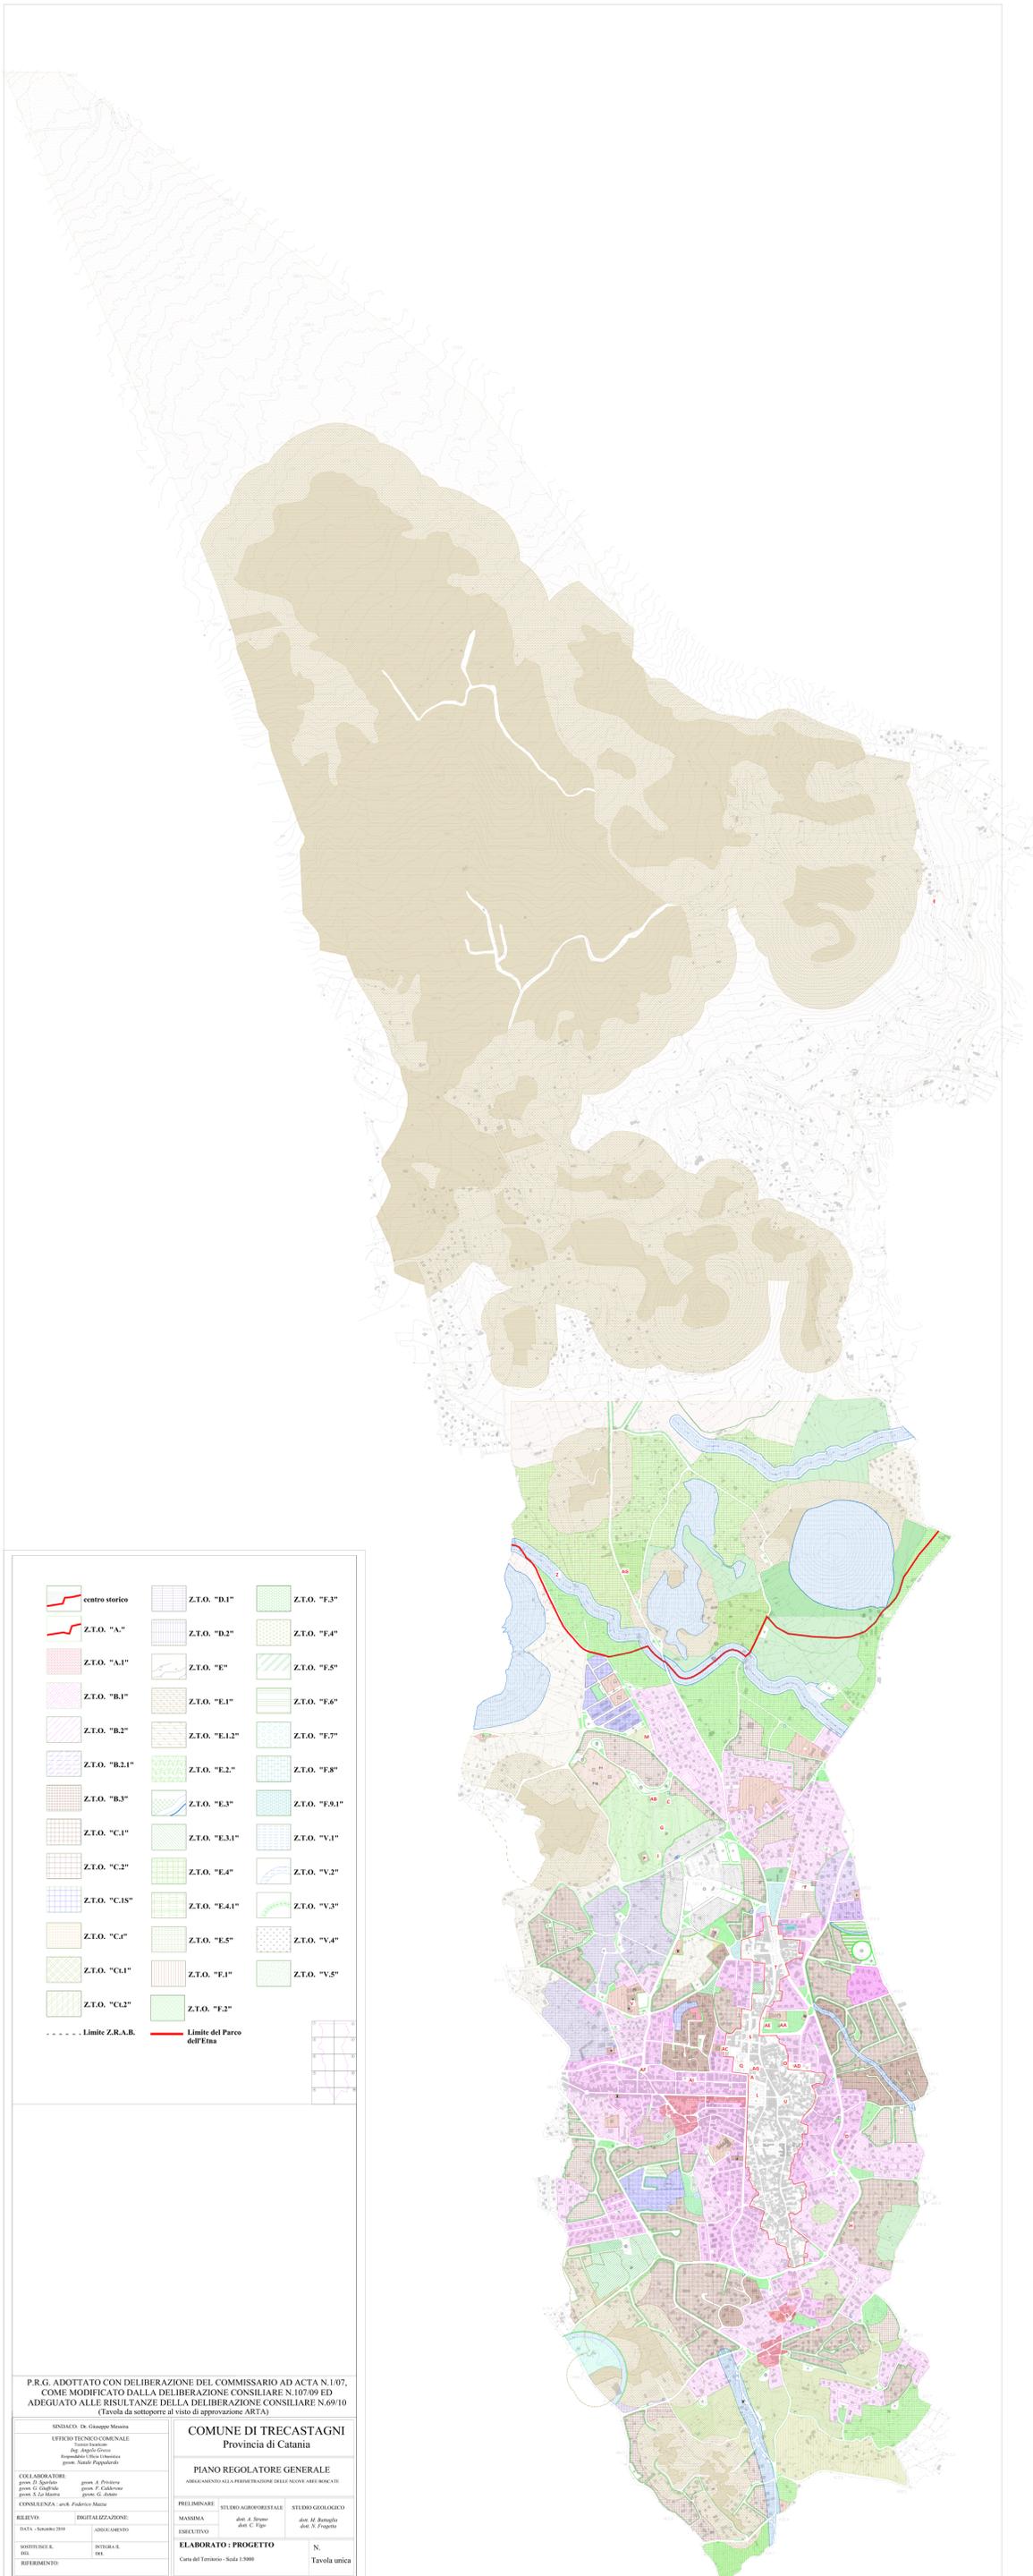

	centro storico		Z.T.O. "D.1"		Z.T.O. "F.3"
	Z.T.O. "A"		Z.T.O. "D.2"		Z.T.O. "F.4"
	Z.T.O. "A.1"		Z.T.O. "E"		Z.T.O. "F.5"
	Z.T.O. "B.1"		Z.T.O. "E.1"		Z.T.O. "F.6"
	Z.T.O. "B.2"		Z.T.O. "E.1.2"		Z.T.O. "F.7"
	Z.T.O. "B.2.1"		Z.T.O. "E.2"		Z.T.O. "F.8"
	Z.T.O. "B.3"		Z.T.O. "E.3"		Z.T.O. "F.9.1"
	Z.T.O. "C.1"		Z.T.O. "E.3.1"		Z.T.O. "V.1"
	Z.T.O. "C.2"		Z.T.O. "E.4"		Z.T.O. "V.2"
	Z.T.O. "C.1S"		Z.T.O. "E.4.1"		Z.T.O. "V.3"
	Z.T.O. "C.1"		Z.T.O. "E.5"		Z.T.O. "V.4"
	Z.T.O. "C.1.1"		Z.T.O. "F.1"		Z.T.O. "V.5"
	Z.T.O. "C.2"		Z.T.O. "F.2"		
	Limite Z.R.A.B.		Limite del Parco dell'Etna		

P.R.G. ADOTTATO CON DELIBERAZIONE DEL COMMISSARIO AD ACTA N.1/07, COME MODIFICATO DALLA DELIBERAZIONE CONSILIARE N.107/09 ED ADEGUATO ALLE RISULTANZE DELLA DELIBERAZIONE CONSILIARE N.69/10 (Tabella da sottoporre al visto di approvazione ARTA)

SINDACO: Dr. Giuseppe Messina	
UFFICIO TECNICO COMUNALE Simplicio Veronesi Ing. Angelo Grossi Progettista: Elio Libermano geom. Natali Pappalardo	
COLLABORATORE: geom. G. Scudato geom. S. La Manna	geom. A. Pizzuto geom. P. La Barbera geom. G. Jato
CONSULENZA: arch. Federico Manno	
RELEVATA: DATA: 28/06/2018	DIRETTORE RESPONSABILE: INGEGNERE: INTERPRETE: REFERTAMENTO:

COMUNE DI TRECASTAGNI Provincia di Catania		
PIANO REGOLATORE GENERALE ADEGUAMENTO ALLA FIRMATAZIONE DELLE NUOVE AREE BORGATE		
PRELIMINARE	STUDIO AGROVOROSTALE	STUDIO GEOLOGICO
MANIPOLA	attu. A. Spina Arch. C. Tappi	Ator M. Ruggiero Arch. M. Pappalardo
ELABORATO - PROGETTO	N.	Tavola ottica
Carta del Territorio - Scala 1:5000		

SOMMARIO

1. PREMESSA.....	2
2. IL PROGRAMMA TRIENNALE DELLE OPERE PUBBLICHE 2024/2026	3
3. CONCLUSIONI	4



Figura 1 – Forte Mulino a Vento

Il presente programma triennale è stato elaborato in funzione degli ultimi orientamenti indicati dall'Amministrazione per la partecipazione di avvisi e bandi relativi a finanziamenti di opere pubbliche con fondi statali e regionali. Infatti, si è ritenuto opportuno, riformulare, prima che detto Programma triennale venga sottoposto all'approvazione del Consiglio Comunale, un nuovo programma triennale che contenga gli ulteriori interventi indicati dall'Amministrazione.

1. PREMESSA

In tema di contratti pubblici, e nello specifico per ciò che concerne i contratti di lavori pubblici, la normativa vigente, e così anche quella precedente, prevede che l'iter di realizzazione delle opere pubbliche abbia origine dalla predisposizione ed approvazione di un programma triennale (ne sono esenti soltanto i lavori di importo inferiore o uguale a 150.000 Euro) e di un elenco annuale di lavori, elenco quest'ultimo che deve essere approvato unitamente al bilancio preventivo (art. 6, co. 10, della l.r. 12/2011).

E' quindi da diversi anni (sin dalla c.d. legge Merloni, ma già in Sicilia l.r. 21/85 e successive modifiche ed integrazioni di cui alla l.r. 10/93) che il legislatore, nazionale e regionale, dispone la centralità della programmazione, e di questa l'attenzione alla valutazione ex ante degli investimenti pubblici. Una centralità che è finalizzata ad una razionale utilizzazione delle risorse finanziarie e ad una corretta politica di sviluppo.

In Sicilia, ai sensi dell'art. 1, terzo comma, del decreto assessoriale 10 agosto 2012, il legislatore ha disposto che lo schema di programma è redatto entro il 30 settembre di ogni anno (termine non perentorio) e poi adottato dall'organo competente (la giunta comunale) entro il successivo 15 ottobre (anch'esso termine ordinatorio).

Adottati, ai fini della pubblicità, lo schema di programma e il relativo elenco annuale sono pubblicati all'albo pretorio telematico per trenta giorni consecutivi (art. 5 del D.M. 10 agosto 2012; art. 6, co. 8, della l.r. 12/2011), quindi approvato in Consiglio Comunale.

A rafforzare la centralità nella programmazione generale e di spesa della P.A. riguardo al programma triennale ed annuale, oltre al T.U.EE.LL. (vedasi art. 172, lettera d), vi è anche il Documento Unico di Programmazione (D.U.P.) introdotto dal d.lgs 118/2011.

Per quanto sopra, a mente delle normative finora esposte, è redatta questa relazione e suoi allegati, la quale esplicita l'attività dei lavori pubblici nella programmazione 2024-2026.

2. IL PROGRAMMA TRIENNALE DELLE OPERE PUBBLICHE 2024/2026

Il programma triennale (art. 37 del d.lgs 36 del 31 marzo 2023), sintesi degli obiettivi e delle esigenze dell'Amministrazione pubblica, è redatto sulla base di studi di fattibilità ed analisi dei bisogni dell'Ente. Tale programma individua le opere da realizzare, specificando le caratteristiche delle stesse.

A conferma della importanza del programma *de quo*, il legislatore ha statuito che un lavoro non inserito nell'elenco annuale può essere attuato solo sulla base di un autonomo piano finanziario che non utilizzi risorse già previste tra i mezzi finanziari dell'amministrazione, fatta eccezione per le risorse rese disponibili, durante l'anno finanziario in corso, a seguito di ribassi d'asta o di economie. Ed ancora, che i lavori non ricompresi nell'elenco annuale, salvi gli interventi imposti da eventi imprevedibili o calamitosi nonché le modifiche dipendenti da sopravvenute disposizioni di legge o regolamentari ovvero da altri atti amministrativi adottati a livello statale o regionale, non possono ricevere alcuna forma di finanziamento da parte di pubbliche amministrazioni.

Quale responsabile della formazione del programma triennale delle opere pubbliche, sentita l'Amministrazione Comunale, è stato redatto il programma triennale delle opere relativo nel triennio 2024-2026, opere in elenco il cui importo è superiore ai 150.000,00 euro, giusto comma 1 del citato art. 37 comma 2).

Le linee guida per la redazione che ne sono seguite si possono così sintetizzare:

1. potenziamento della viabilità esistente con la realizzazione di parcheggi e rotatorie nonché la manutenzione della viabilità esistente;
2. esecuzione di lavori inerenti il patrimonio comunale, sportivo, culturale e scolastico, con l'obiettivo di recuperare la loro funzionalità e migliorare la loro vivibilità, anche a mezzo di progetti stralcio;
3. potenziamento della rete fognatura acque bianche e nere con bonifica di torrenti e lavori connessi;
4. esecuzione di lavori inerenti interventi di riqualificazione urbana soprattutto nel centro storico;

5. Messa in sicurezza di aree interessate da frane e smottamenti con ripristino della funzionalità idraulica;

CONCLUSIONI

Alla luce di quanto sopra detto, a mente della previsione di possibili flussi finanziari negli anni 2024-2025-2026, la programmazione 2024/2026 consta delle opere riportati nella "scheda 2" del programma *de quo*, alla quale si rimanda.

Trecastagni, 16 GENNAIO 2024

IL RESPONSABILE DELLA FORMAZIONE E ATTUAZIONE
DEL PROGRAMMA TRIENNALE OO.PP.
Geom. Silvestro La Mastra

SCHEDA A: PROGRAMMA TRIENNALE DEI LAVORI PUBBLICI 2024/2026 DELL'AMMINISTRAZIONE Comune di Trecastagni - Settore IV - Lavori Pubblici

QUADRO DELLE RISORSE NECESSARIE ALLA REALIZZAZIONE DEL PROGRAMMA

TIPOLOGIE RISORSE	Arco temporale di validità del programma			
	Disponibilità finanziaria (1)			Importo Totale (2)
	Primo anno	Secondo anno	Terzo anno	
risorse derivate da entrate aventi destinazione vincolata per legge	13,245,815.83	24,269,000.00	11,205,000.00	48,719,815.83
risorse derivate da entrate acquisite mediante contrazione di mutuo	0.00	0.00	0.00	0.00
risorse acquisite mediante apporti di capitali privati	0.00	0.00	0.00	0.00
stanziamenti di bilancio	0.00	0.00	0.00	0.00
finanziamenti acquisibili ai sensi dell'articolo 3 del decreto-legge 31 ottobre 1990, n. 310, convertito con modificazioni dalla legge 22 dicembre 1990, n. 403	0.00	0.00	0.00	0.00
risorse derivanti da trasferimento di immobili	0.00	0.00	0.00	0.00
altra tipologia	0.00	0.00	0.00	0.00
totale	13,245,815.83	24,269,000.00	11,205,000.00	48,719,815.83

Il referente del programma

La Mastra Silvestro

Note:

(1) I dati del quadro delle risorse sono calcolati come somma delle informazioni elementari relative a ciascun intervento di cui alla scheda D e alla scheda C il cui dettaglio per tipologia di risorsa è richiesto dal sistema (software) e reso disponibile in banca dati ma non visualizzato nel Programma

(2) L'importo totale delle risorse necessarie alla realizzazione del programma triennale è calcolato come somma delle tre annualità

SCHEDA B: PROGRAMMA TRIENNALE DEI LAVORI PUBBLICI 2024/2026 DELL'AMMINISTRAZIONE Comune di Trecastagni - Settore IV - Lavori Pubblici

ELENCO DELLE OPERE INCOMPIUTE

CUP (1)	Descrizione dell'opera	Determinazioni dell'amministrazione (Tabella B.1)	Ambito di interesse dell'opera (Tabella B.2)	Anno ultimo quadro economico approvato	Importo complessivo dell'intervento (2)	Importo complessivo lavori (2)	Oneri necessari per l'ultimazione dei lavori	Importo ultimo SAL	Percentuale avanzamento lavori (3)	Causa per la quale l'opera è incompiuta (Tabella B.3)	L'opera è attualmente fruibile parzialmente dalla collettività?	Stato di realizzazione ex comma 2 art.1 DM 42/2013 (Tabella B.4)	Possibile utilizzo ridimensionato dell'Opera	Destinazione d'uso (Tabella B.5)	Cessione a titolo di corrispettivo per la realizzazione di altra opera pubblica ai sensi dell'articolo 131 del Codice (4)	Vendita ovvero demolizione (4)	Oneri per la rinaturalizzazione, riqualificazione ed eventuale bonifica del sito in caso di demolizione	Parte di infrastruttura di rete
					0.00	0.00	0.00	0.00										

Il referente del programma
La Mastra Silvestro

Note:

- (1) Indica il CUP del progetto di investimento nel quale l'opera incompiuta rientra; è obbligatorio per tutti i progetti avviati dal 1 gennaio 2003.
- (2) Importo riferito all'ultimo quadro economico approvato.
- (3) Percentuale di avanzamento dei lavori rispetto all'ultimo progetto approvato.
- (4) In caso di cessione a titolo di corrispettivo o di vendita l'immobile deve essere riportato nell'elenco di cui alla scheda C ; in caso di demolizione l'intervento deve essere riportato fra gli interventi del programma di cui alla scheda D.

Tabella B.1

- a) è stata dichiarata l'insussistenza dell'interesse pubblico al completamento ed alla fruibilità dell'opera
- b) si intende riprendere l'esecuzione dell'opera per il cui completamento non sono necessari finanziamenti aggiuntivi
- c) si intende riprendere l'esecuzione dell'opera avendo già reperito i necessari finanziamenti aggiuntivi
- d) si intende riprendere l'esecuzione dell'opera una volta reperiti i necessari finanziamenti aggiuntivi

Tabella B.2

- a) nazionale
- b) regionale

Tabella B.3

- a) mancanza di fondi
- b1) cause tecniche: protrarsi di circostanze speciali che hanno determinato la sospensione dei lavori e/o l'esigenza di una variante progettuale
- b2) cause tecniche: presenza di contenzioso
- c) sopravvenute nuove norme tecniche o disposizioni di legge
- d) fallimento, liquidazione coatta e concordato preventivo dell'impresa appaltatrice, risoluzione del contratto, o recesso dal contratto ai sensi delle vigenti disposizioni in materia di antimafia
- e) mancato interesse al completamento da parte della stazione appaltante, dell'ente aggiudicatore o di altro soggetto aggiudicatore

Tabella B.4

- a) i lavori di realizzazione, avviati, risultano interrotti oltre il termine contrattualmente previsto per l'ultimazione (Art. 1 c2, lettera a), DM 42/2013)
- b) i lavori di realizzazione, avviati, risultano interrotti oltre il termine contrattualmente previsto per l'ultimazione non sussistendo allo stato, le condizioni di riavvio degli stessi. (Art. 1 c2, lettera b), DM 42/2013)
- c) i lavori di realizzazione, ultimati, non sono stati collaudati nel termine previsto in quanto l'opera non risulta rispondente a tutti i requisiti previsti dal capitolato e dal relativo progetto esecutivo come accertato nel corso delle operazioni di collaudo. (Art. 1 c2, lettera c), DM 42/2013)

Tabella B.5

- a) prevista in progetto
- b) diversa da quella prevista in progetto

SCHEDA D: PROGRAMMA TRIENNALE DEI LAVORI PUBBLICI 2024/2026 DELL'AMMINISTRAZIONE Comune di Trecastagni - Settore IV - Lavori Pubblici

ELENCO DEGLI INTERVENTI DEL PROGRAMMA

Codice Unico Intervento - CUI (1)	Cod. Int. Amm.ne (2)	Codice CUP (3)	Annuale nella quale si prevede di dare avvio alla procedura di affidamento	RUP (4)	Lotto funzionale (5)	Lavoro complesso (6)	Codice Istat			Localizzazione - codice NUTS	Tipologia	Settore e sottosectore intervento	Descrizione dell'intervento	Livello di priorità (7) (Tabella D.3)	STIMA DEI COSTI DELL'INTERVENTO (8)								Intervento aggiunto o variato a seguito di modifica programma (12) (Tabella D.5)	
							Reg	Prov	Com						Primo anno	Secondo anno	Terzo anno	Costi su annualità successive	Importo complessivo (9)	Valore degli eventuali immobili di cui alla scheda C collegati all'intervento (10)	Scadenza temporale ultima per l'utilizzo dell'eventuale finanziamento derivante da contrazione di mutuo	Apporto di capitale privato (11)		
																						Importo		Tipologia (Tabella D.4)
L0074488087320230001	A	G55F2101350001	2024	La Mastra Silvestro	No	No	019	087	050	ITG17	04 - Ristrutturazione	05.33 - Direzionali e amministrative	Ristrutturazione ed adeguamento alle norme degli impianti della casa comunale	1	1,000,000.00	469,000.00	0.00	0.00	1,469,000.00	0.00		0.00		
L0074488087320230003	C	G56190001600002	2024	La Mastra Silvestro	No	No	019	087	050	ITG17	04 - Ristrutturazione	05.12 - Sport, spettacolo e tempo libero	Progetto di ristrutturazione e completamento degli impianti sportivi di tennis in contrada Carfina	1	900,000.00	0.00	0.00	0.00	900,000.00	0.00		0.00		
L0074488087320230004	D		2024	La Mastra Silvestro	No	No	019	087	050	ITG17	01 - Nuova realizzazione	01.01 - Stradali	Rigenerazione urbana sulla rete stradale cittadina "circonvallazione"	1	778,815.83	0.00	0.00	0.00	778,815.83	0.00		0.00		
L0074488087320230005	E	G57H21034970001	2024	La Mastra Silvestro	No	No	019	087	050	ITG17	07 - Manutenzione straordinaria	01.01 - Stradali	Messa in sicurezza tratto di stradale via Ronzini in contrada Monte Ilice e ripristino funzionalità idraulica area limitrofa arteria stradale	1	1,031,000.00	0.00	0.00	0.00	1,031,000.00	0.00		0.00		
L0074488087320230007	G		2024	La Mastra Silvestro	No	No	019	087	050	ITG17	04 - Ristrutturazione	05.12 - Sport, spettacolo e tempo libero	Ripristino, ristrutturazione ed adeguamento alle norme vigenti degli impianti sportivi siti nell'area in contrada Carfina	1	1,382,000.00	2,000,000.00	0.00	0.00	3,382,000.00	0.00		0.00		
L0074488087320230008	H	G59J22000770001	2024	La Mastra Silvestro	No	No	019	087	050	ITG17	04 - Ristrutturazione	05.08 - Sociali e scolastiche	Completamento e manutenzione straordinaria beni confiscati alla mafia ed assegnati al comune di Trecastagni	1	500,000.00	0.00	0.00	0.00	500,000.00	0.00		0.00		
L0074488087320230009	I	G51B220004700006	2024	Cristoforo Colombo Domenico Lucio	No	No	019	087	050	ITG17	01 - Nuova realizzazione	02.10 - Smaltimento rifiuti	Realizzazione di un nuovo CCR Centro Comunale di Raccolta	1	1,000,000.00	0.00	0.00	0.00	1,000,000.00	0.00		0.00		
L0074488087320230010	L		2024	La Mastra Silvestro	No	No	019	087	050	ITG17	07 - Manutenzione straordinaria	05.12 - Sport, spettacolo e tempo libero	Rigenerazione urbana sotto il profilo turistico e sostenibile della piazza Marconi e della piazza Saverio Mico del Comune di Trecastagni	1	1,000,000.00	2,000,000.00	2,320,000.00	0.00	5,320,000.00	0.00		0.00		
L0074488087320230011	M		2024	La Mastra Silvestro	No	No	019	087	050	ITG17	07 - Manutenzione straordinaria	05.12 - Sport, spettacolo e tempo libero	Lavori di riqualificazione area comunale zona Tre Monti con realizzazione area attrezzata per lo sport libero e socializzazione	1	1,000,000.00	0.00	0.00	0.00	1,000,000.00	0.00		0.00		
L0074488087320230013	O		2024	La Mastra Silvestro	Si	No	019	087	050	ITG17	06 - Restauro	05.11 - Beni culturali	Lavori di manutenzione straordinaria, restauro, valorizzazione e cambio di destinazione d'uso del Palazzo Principi di Giovanni da destinare a centro culturale - polifunzionale - valorizzazione dell'arte contemporanea secondo strato funzionale-completamento	1	1,000,000.00	450,000.00	0.00	0.00	1,450,000.00	0.00		0.00		
L0074488087320230014	P		2024	La Mastra Silvestro	No	No	019	087	050	ITG17	04 - Ristrutturazione	05.12 - Sport, spettacolo e tempo libero	Riqualificazione del palazzetto dello sport Agorà e delle aree annesso del Comune di Trecastagni.	1	500,000.00	1,000,000.00	0.00	0.00	1,500,000.00	0.00		0.00		
L0074488087320230015	Q		2024	La Mastra Silvestro	No	No	019	087	050	ITG17	04 - Ristrutturazione	01.01 - Stradali	Progettazione e riqualificazione ecosostenibile della piazza-villa Aldo Moro e realizzazione di un parcheggio interrato ecosostenibile.	1	1,000,000.00	2,000,000.00	3,000,000.00	0.00	6,000,000.00	0.00		0.00		
L0074488087320230017	S	G51B220014600006	2024	La Mastra Silvestro	No	No	019	087	050	ITG17	04 - Ristrutturazione	01.01 - Stradali	Progetto esecutivo dell'infrastruttura per una mobilità sostenibile nel territorio comunale - Pista ciclabile	1	954,000.00	1,000,000.00	0.00	0.00	1,954,000.00	0.00		0.00		
L0074488087320230020	V		2024	La Mastra Silvestro	No	No	019	087	050	ITG17	04 - Ristrutturazione	05.08 - Sociali e scolastiche	Riqualificazione degli edifici e delle aree esterne annesso di proprietà comunale siti in piazza Carlo Alberto Dalla Chiesa al fine di realizzare una nuova sede della scuola primaria del Comune di Trecastagni.	1	1,000,000.00	2,500,000.00	0.00	0.00	3,500,000.00	0.00		0.00		
L0074488087320230024	AD		2024	La Mastra Silvestro	No	No	019	087	050	ITG17	01 - Nuova realizzazione	01.01 - Stradali	Progetto per la realizzazione di due palazzoni adiacenti il Palazzo dei Principi di Giovanni.	1	200,000.00	550,000.00	0.00	0.00	750,000.00	0.00		0.00		
L0074488087320230006	F		2025	La Mastra Silvestro	No	No	019	087	050	ITG17	01 - Nuova realizzazione	05.33 - Direzionali e amministrative	Progetto di realizzazione caserma dei Carabinieri in via Senni	1	0.00	1,000,000.00	500,000.00	0.00	1,500,000.00	0.00		0.00		
L0074488087320230018	T		2025	La Mastra Silvestro	No	No	019	087	050	ITG17	04 - Ristrutturazione	01.01 - Stradali	Ammodernamento con marci in pietra liscia e messa in sicurezza delle strade, piazze ed aree ad interesse turistico con realizzazione piste ciclabili e collegamento con la grande viabilità	1	0.00	2,000,000.00	2,000,000.00	0.00	4,000,000.00	0.00		0.00		
L0074488087320230019	U		2025	La Mastra Silvestro	No	No	019	087	050	ITG17	04 - Ristrutturazione	05.08 - Sociali e scolastiche	Adeguamento edificio polifunzionale di via Trenti, alle norme di prevenzione incendi - abbattimento barriere architettoniche e legge 81/2008	1	0.00	500,000.00	275,000.00	0.00	775,000.00	0.00		0.00		

Codice Unico Intervento - CUI (1)	Cod. Int. Annu.ne (2)	Codice CUP (3)	Annuale nella quale si prevede di dare avvio alla procedura di affidamento	RUP (4)	Lotto funzionale (5)	Lavoro complesso (6)	Codice Istat			Localizzazione - codice NUTS	Tipologia	Settore e sottosectore intervento	Descrizione dell'intervento	Livello di priorità (7) (Tabella D.3)	STIMA DEI COSTI DELL'INTERVENTO (8)								Intervento aggiunto o variato a seguito di modifica programma (12) (Tabella D.5)	
							Reg	Prov	Com						Primo anno	Secondo anno	Terzo anno	Costi su annualità successive	Importo complessivo (9)	Valore degli eventuali immobili di cui alla scheda C collegati all'intervento (10)	Scadenza temporale ultima per l'utilizzo dell'eventuale finanziamento derivante da contrazione di mutuo	Apporto di capitale privato (11)		
																						Importo		Tipologia (Tabella D.4)
L00744880873202300021	Z		2025	La Mastra Silvestro	No	No	019	087	050	ITG17	07 - Manutenzione straordinaria	02.11 - Protezione, valorizzazione e fruizione dell'ambiente	Lavori di bonifica ed imbrigliamento acque torrente val Demone	1	0.00	2,000,000.00	500,000.00	0.00	2,500,000.00	0.00		0.00		
L00744880873202300022	AB		2025	La Mastra Silvestro	No	No	019	087	050	ITG17	04 - Ristrutturazione	05.08 - Sociali e scolastiche	Lavori di messa in sicurezza palestra ubicata all'interno dell'impianto sportivo "La Carlina"	1	0.00	1,000,000.00	200,000.00	0.00	1,200,000.00	0.00		0.00		
L00744880873202300023	AC		2025	La Mastra Silvestro	No	No	019	087	050	ITG17	08 - Ristrutturazione con efficientamento energetico	05.08 - Sociali e scolastiche	Completamento per l'adeguamento alle norme della scuola materna di via Grassi	1	0.00	500,000.00	210,000.00	0.00	710,000.00	0.00		0.00		
L00744880873202300025	AE		2025	La Mastra Silvestro	No	No	019	087	050	ITG17	07 - Manutenzione straordinaria	05.08 - Sociali e scolastiche	Riqualificazione e restauro della Piazza antistante al Parco Falcone	1	0.00	300,000.00	200,000.00	0.00	500,000.00	0.00		0.00		
L00744880873202300026	AF		2025	La Mastra Silvestro	No	No	019	087	050	ITG17	07 - Manutenzione straordinaria	05.08 - Sociali e scolastiche	Riqualificazione e restauro della Piazzetta Libertà area circostante e realizzazione accesso al parco Giordani	1	0.00	400,000.00	200,000.00	0.00	600,000.00	0.00		0.00		
L00744880873202300027	AG		2025	La Mastra Silvestro	No	No	019	087	050	ITG17	07 - Manutenzione straordinaria	01.01 - Stradali	Lavori di messa in sicurezza strade turistiche di accesso al Vulcano	1	0.00	1,500,000.00	500,000.00	0.00	2,000,000.00	0.00		0.00		
L00744880873202300028	AG		2025	La Mastra Silvestro	No	No	019	087	050	ITG17	01 - Nuova realizzazione	03.06 - Produzione di energia	Realizzazione impianti fotovoltaici negli immobili comunali	1	0.00	1,500,000.00	500,000.00	0.00	2,000,000.00	0.00		0.00		
L00744880873202300029	AI		2025	La Mastra Silvestro	No	No	019	087	050	ITG17	01 - Nuova realizzazione	01.01 - Stradali	Progetto per la realizzazione di parcheggi nel territorio comunale	1	0.00	600,000.00	200,000.00	0.00	800,000.00	0.00		0.00		
L00744880873202300030	AA		2025	La Mastra Silvestro	No	No	019	087	050	ITG17	04 - Ristrutturazione	05.08 - Sociali e scolastiche	Interventi di riqualificazione del parco Falcone Borsellino e realizzazione anfiteatro	1	0.00	1,000,000.00	600,000.00	0.00	1,600,000.00	0.00		0.00		
														13,245,815.83	24,269,000.00	11,205,000.00	0.00	46,719,815.83	0.00		0.00			

Note:
(1) Numero intervento = "L" + cf amministrazione + prima annualità del primo programma nel quale l'intervento è stato inserito + progressivo di 5 cifre
(2) Numero interno liberamente indicato dall'amministrazione in base a proprio sistema di codifica
(3) Indica il CUP (cfr. articolo 3 comma 3)
(4) Riportare nome e cognome del RUP
(5) Indica se lotto funzionale secondo la definizione di cui all'art.3 comma 1 lettera s) dell'allegato L1 al codice
(6) Indica se lavoro complesso secondo la definizione di cui all'art.2 comma 1 lettera d) dell'allegato L1 al codice
(7) Indica il livello di priorità di cui all'articolo 3 comma 11 e 12
(8) Ai sensi dell'art.4 comma 6, in caso di demolizione di opera incompiuta l'importo comprende gli oneri per lo smantellamento dell'opera e per la ristrutturazione, riqualificazione ed eventuale bonifica del sito.
(9) Importo complessivo ai sensi dell'articolo 3, comma 6, ivi incluse le spese eventualmente già sostenute e con competenza di bilancio antecedente alla prima annualità
(10) Riportare il valore dell'eventuale immobile trasferito di cui al corrispondente immobile indicato nella scheda C
(11) Riportare l'importo del capitale privato come quota parte del costo totale
(12) Indica se l'intervento è stato aggiunto o è stato modificato a seguito di modifica in corso d'anno ai sensi dell'art.5 commi 8 e 10. Tale campo, come la relativa nota e tabella, compaiono solo in caso di modifica del programma

Tabella D.1
Cfr. Classificazione Sistema CUP: codice tipologia intervento per natura intervento 03- realizzazione di lavori pubblici (opere e impiantistica)

Tabella D.2
Cfr. Classificazione Sistema CUP: codice settore e sottosectore intervento

Tabella D.3
1. priorità massima
2. priorità media
3. priorità minima

Tabella D.4
1. finanza di progetto
2. concessione di costruzione e gestione
3. sponsorizzazione
4. società partecipata o di scopo
5. locazione finanziaria
6. contratto di disponibilità
9. altro

Tabella D.5
1. modifica ex art.5 comma 9 lettera b)
2. modifica ex art.5 comma 9 lettera c)
3. modifica ex art.5 comma 9 lettera d)
4. modifica ex art.5 comma 9 lettera e)
5. modifica ex art.5 comma 11

Il referente del programma

La Mastra Silvestro

SCHEDA E: PROGRAMMA TRIENNALE DEI LAVORI PUBBLICI 2024/2026 DELL'AMMINISTRAZIONE Comune di Trecastagni - Settore IV - Lavori Pubblici

INTERVENTI RICOMPRESI NELL'ELENCO ANNUALE

Codice Unico Intervento - CUI	CUP	Descrizione dell'intervento	RUP	Importo annualità	Importo intervento	Finalità (Tabella E.1)	Livello di priorità	Conformità Urbanistica	Verifica vincoli ambientali	Livello di progettazione (Tabella E.2)	CENTRALE DI COMMITTEENZA, SOGGETTO AGGREGATORE O ALTRA STAZIONE APPALTANTE QUALIFICATA ALLA QUALE SI FARA' RICORSO PER L'ESPLETAMENTO DELLA PROCEDURA DI		Intervento aggiunto o variato a seguito di modifica programma (*)
											Codice AUSA	Denominazione	
L00744880873202300001	G55F21001350001	Ristrutturazione ed adeguamento alle norme degli impianti della casa comunale	La Mastra Silvestro	1,000,000.00	1,469,000.00	ADN	1	Si	Si	4			
L00744880873202300003	G56190001600002	Progetto di ristrutturazione e completamento degli impianti sportivi di tennis in contrada Carlina	La Mastra Silvestro	900,000.00	900,000.00	ADN	1	Si	Si	4			
L00744880873202300004		Rigenerazione urbana sulla rete stradale cittadina "circonvallazione"	La Mastra Silvestro	778,815.83	778,815.83	URB	1	Si	Si	4			
L00744880873202300005	G57H21034970001	Messa in sicurezza tratto di stradale via Ronzini in contrada Monte Ilice e ripristino funzionalità idraulica area limitrofa arteria stradale	La Mastra Silvestro	1,031,000.00	1,031,000.00	CPA	1	Si	Si	4			
L00744880873202300007		Ripristino, ristrutturazione ed adeguamento alle norme vigenti degli impianti sportivi siti nell'area in contrada Carlina	La Mastra Silvestro	1,382,000.00	3,382,000.00	URB	1	No	No	2			
L00744880873202300008	G59J22000770001	Completamento e manutenzione straordinaria beni confiscati alla mafia ed assegnati al comune di Trecastagni	La Mastra Silvestro	500,000.00	500,000.00	CPA	1	Si	Si	4			
L00744880873202300009	G51B22000470006	Realizzazione di un nuovo CCR Centro Comunale di Raccolta	Cristaudo Angelo Domenico Lucio	1,000,000.00	1,000,000.00	MIS	1	Si	Si	4			
L00744880873202300010		Rigenerazione urbana sotto il profilo turistico e sostenibile della piazza Marconi e della piazza Sant'Alfo del Comune di Trecastagni	La Mastra Silvestro	1,000,000.00	5,320,000.00	URB	1	Si	Si	2			
L00744880873202300011		Lavori di riqualificazione area comunale zona Tre Monti con realizzazione area attrezzata per lo sport libero e socializzazione	La Mastra Silvestro	1,000,000.00	1,000,000.00	MIS	1	No	No				
L00744880873202300013		Lavori di manutenzione straordinaria, restauro, valorizzazione e cambio di destinazione d'uso del Palazzo Principi di Giovanni da destinare a centro culturale - polifunzionale - valorizzazione dell'arte contemporanea secondo stralcio funzionale-completamento	La Mastra Silvestro	1,000,000.00	1,450,000.00	VAB	1	Si	Si	4			
L00744880873202300014		Riqualificazione del palazzetto dello sport Agorà e delle aree annesse del Comune di Trecastagni.	La Mastra Silvestro	500,000.00	1,500,000.00	MIS	1	No	No				
L00744880873202300015		Progettazione e riqualificazione ecosostenibile della piazza-villa Aldo Moro e realizzazione di un parcheggio interrato ecosostenibile.	La Mastra Silvestro	1,000,000.00	6,000,000.00	MIS	1	No	No				
L00744880873202300017	G51B22001460006	Progetto esecutivo dell'infrastruttura per una mobilità sostenibile nel territorio comunale - Pista ciclabile.	La Mastra Silvestro	954,000.00	1,954,000.00	URB	1	Si	Si	4			
L00744880873202300020		Riqualificazione degli edifici e delle aree esterne annesse di proprietà comunale siti in piazza Carlo Alberto Dalla Chiesa al fine di realizzare una nuova sede della scuola primaria del Comune di Trecastagni.	La Mastra Silvestro	1,000,000.00	3,500,000.00	MIS	1	No	No				
L00744880873202300024		Progetto per la realizzazione di due parcheggi adiacenti il Palazzo dei Principi di Giovanni	La Mastra Silvestro	200,000.00	750,000.00	URB	1	No	No				

Codice Unico Intervento - CUJ	CUP	Descrizione dell'intervento	RUP	Importo annualità	Importo intervento	Finalità (Tabella E.1)	Livello di priorità	Conformità Urbanistica	Verifica vincoli ambientali	Livello di progettazione (Tabella E.2)	CENTRALE DI COMMITTENZA, SOGGETTO AGGREGATORE O ALTRA STAZIONE APPALTANTE QUALIFICATA ALLA QUALE SI FARA' RICORSO PER L'ESPLETAMENTO DELLA PROCEDURA DI		Intervento aggiunto o variato a seguito di modifica programma (*)
											Codice AUSA	Denominazione	

(*) Tale campo compare solo in caso di modifica del programma

(1) Riportare, se noti, il Codice AUSA e la Denominazione della Centrale di Committenza, del Soggetto Aggregatore o di altra Stazione Appaltante qualificata alla quale si intenda delegare la procedura di affidamento o al cui Accordo quadro o convenzione si

Il referente del programma

La Mastra Silvestro

Tabella E.1

ADN - Adeguamento normativo
 AMB - Qualità ambientale
 COP - Completamento Opera Incompiuta
 CPA - Conservazione del patrimonio
 MIS - Miglioramento e incremento di servizio
 URB - Qualità urbana
 VAB - Valorizzazione beni vincolati
 DEM - Demolizione Opera Incompiuta
 DEOP - Demolizione opere preesistenti e non più utilizzabili

Tabella E.2

1. progetto di fattibilità tecnico - economica: "documento di fattibilità delle alternative progettuali".
 2. progetto di fattibilità tecnico - economica: "documento finale".
 3. progetto definitivo
 4. progetto esecutivo

SCHEDA F: PROGRAMMA TRIENNALE DEI LAVORI PUBBLICI 2024/2026 DELL'AMMINISTRAZIONE Comune di Trecastagni - Settore IV - Lavori Pubblici

ELENCO DEGLI INTERVENTI PRESENTI NELL'ELENCO ANNUALE DEL PRECEDENTE PROGRAMMA TRIENNALE
E NON RIPROPOSTI E NON AVVIATI

Codice Unico Intervento - CUI	CUP	Descrizione dell'intervento	Importo intervento	Livello di priorità	Motivo per il quale l'intervento non è riproposto (1)

Il referente del programma

La Mastra Silvestro

Note

(1) breve descrizione dei motivi