
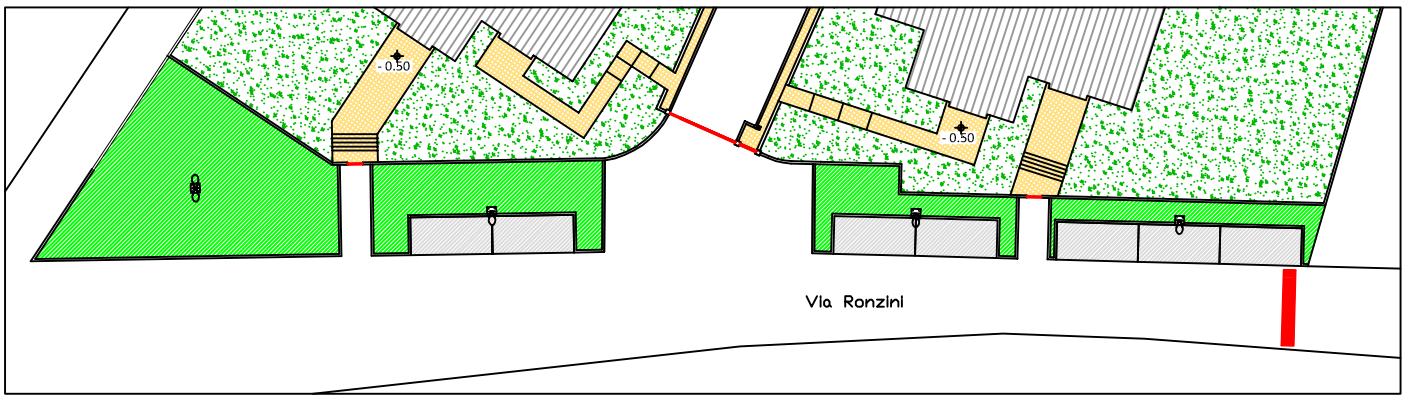


LEGENDA	
	Verde pubblico
	Area a parcheggio

Calcolo area a parcheggio

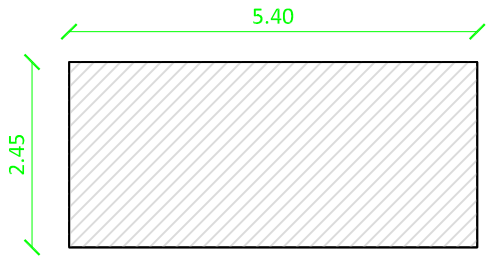

2.45 m. x 5.40 m. = 13.23 mq.

13.23 mq. x 7 posti auto = 92.61 mq.