


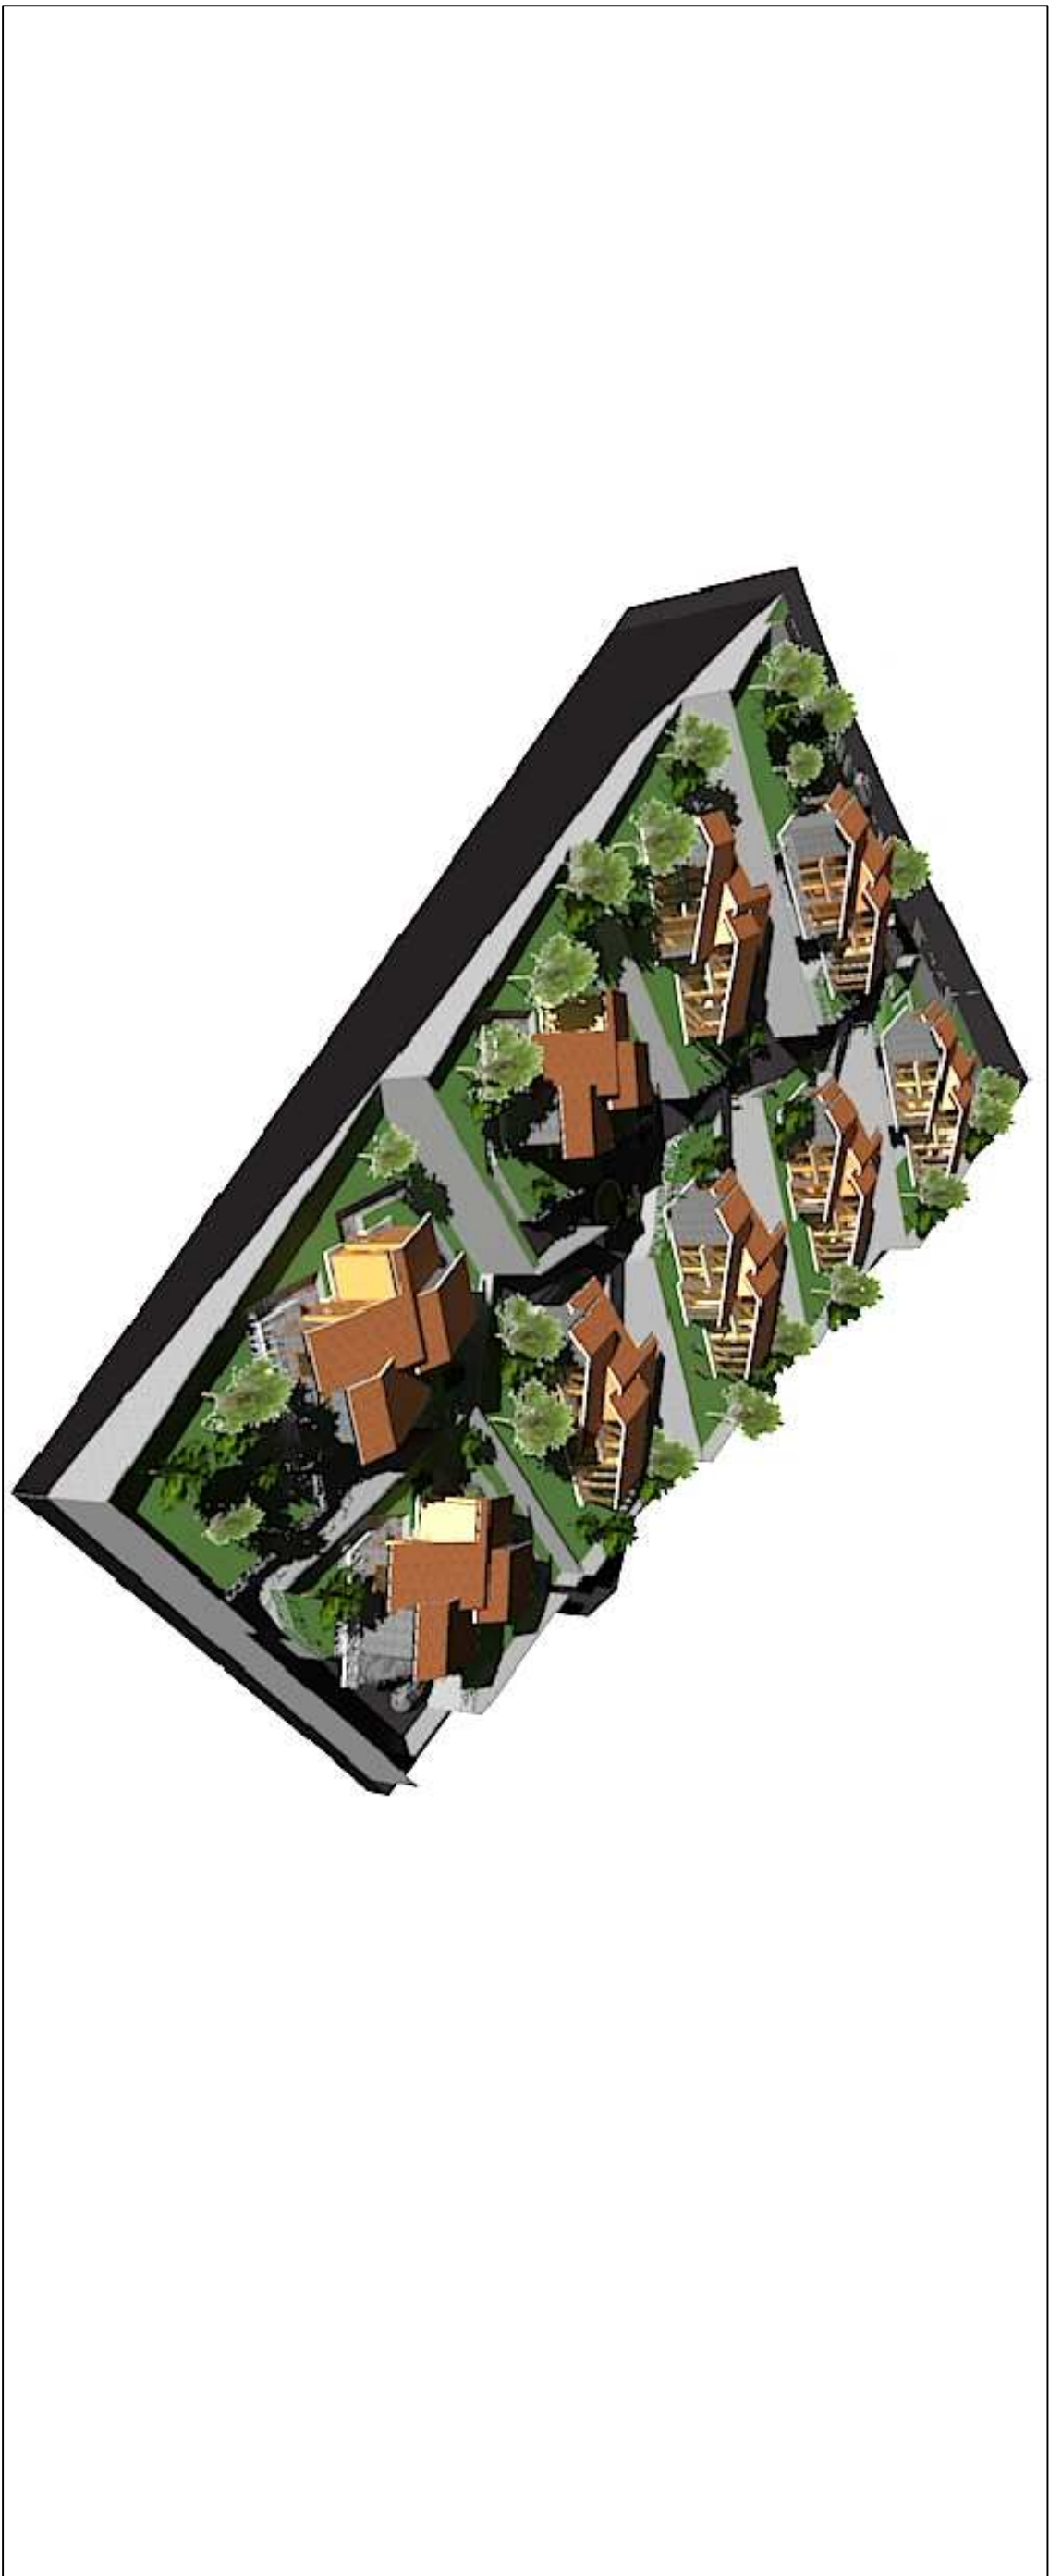

VISTA GENERALE DA NORD



VISTA GENERALE DA SUD



PARTICOLARE PIANO DI LOTTIZZAZIONE



VISTA FRONTALE UNITA' ABITATIVA TIPO



VISTA POSTERIORE UNITA' ABITATIVA TIPO

STUDIO TECNICO dott. ing. Alfio Torrisi progettazione, direzione e consulenza opere di ingegneria civile e industriale via P. Nenni, n.22 - tel. 095-7806548 tel/fax 095-7805630 email: atorrisi@tiscali.it - info@studiotecnicoag.it 95039 trecastagni (catania) sito: www.studiotecnicoag.it	
OGGETTO COMUNE DI TRECASTAGNI PANO DI LOTTIZZAZIONE VIA RONZINI Foglio 14 Part. 493	
ALLEGATO N. 8 DATA: 25.Novembre.2016	
RENDERING DI PROGETTO	
PROGETTISTA Dott. Ing. Torrisi Alfio Giovanni	IL COMMITTENTE Dott. Cacciatore Sebastiano Dott. Canelo Carmelo
© LAMOR PRIVATI/Assocedev: piano di lottizzazione definitivo.ang	