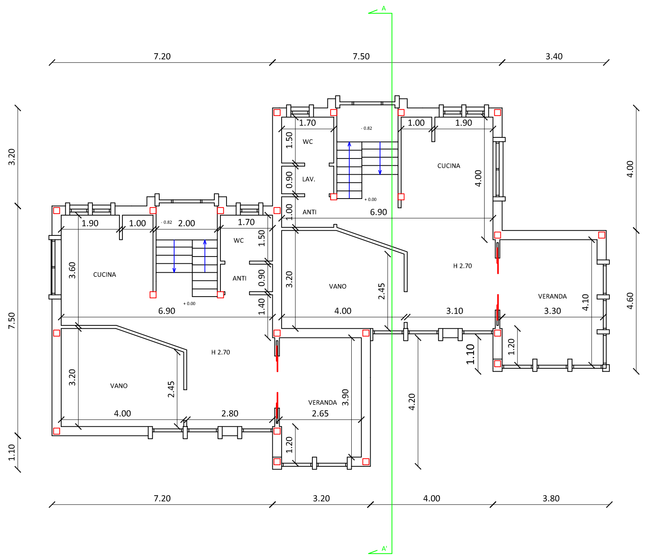

SCHEMA PIANO TERRA

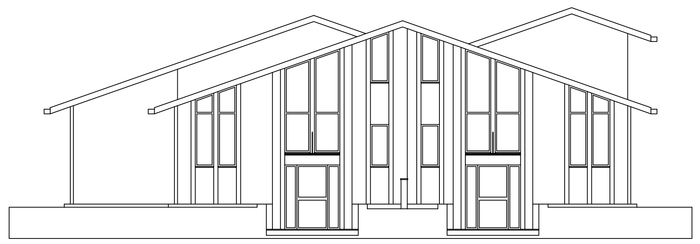

PROSPETTO PRINCIPALE

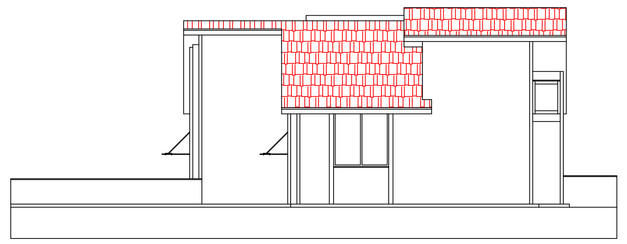

PROSPETTO DESTRO

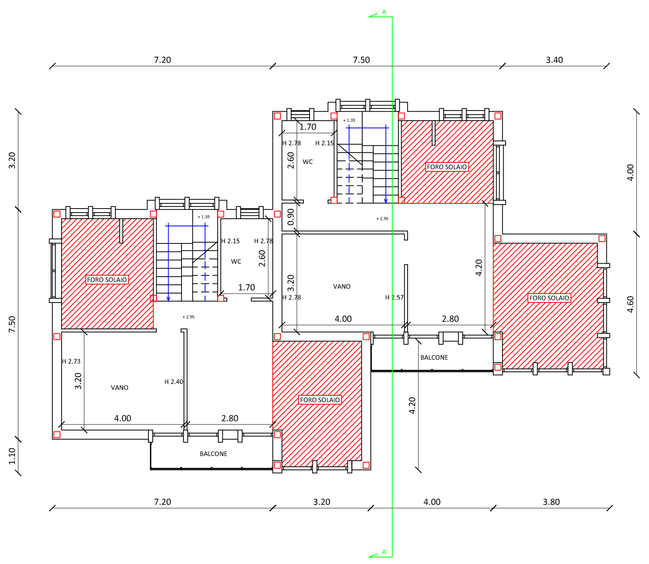

SCHEMA PIANO PRIMO

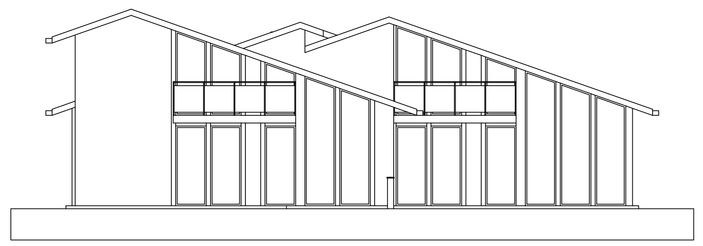

PROSPETTO POSTERIORE

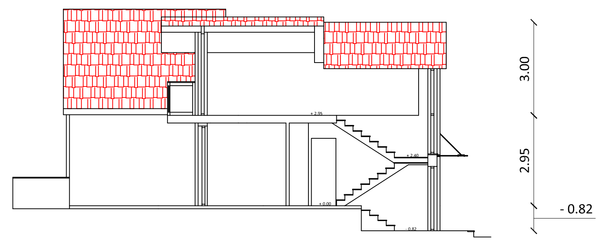

SCHEMA SEZIONE A-A'

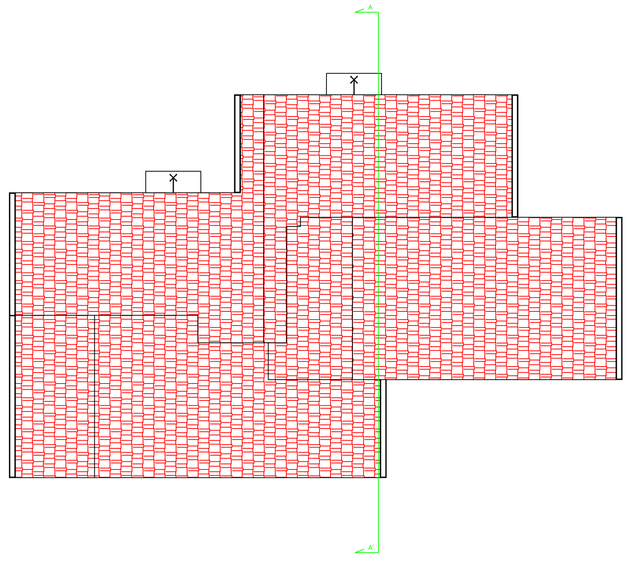

SCHEMA PIANO COPERTURA

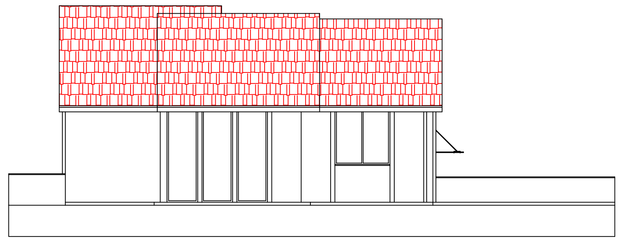

PROSPETTO SINISTRO

STUDIO TECNICO
dott. ing. Alfio Torrisi
progettazione – direzione e consulenza
opere di ingegneria civile e industriale

via p. nenni, n32 – tell 095-7805548 tel/fax 095-7805630 95039 trecastagni (catania)
email : atorrising@tiscali.it – info@studiotecnicoogt.it sito: www.studiotecnicoogt.it

OGGETTO : COMUNE DI TRECASTAGNI
PIANO DI LOTTIZZAZIONE VIA RONZINI
Foglio 14 Part. 493

ALLEGATO N. 7

DATA: 25.Novembre.2016

SCALA 1:100

SCHEMI UNITA' ABITATIVI TIPOLOGIA B

PROGETTISTA	IL COMMITTENTE
Dott. Ing. Torrisi Alfio Giovanni	Dott. Cacciatore Sebastiano Dott. Cancio Carmelo

D:\LAVORI PRIVATI\Cacciatore\piano di lottizzazione definitivo.dwg