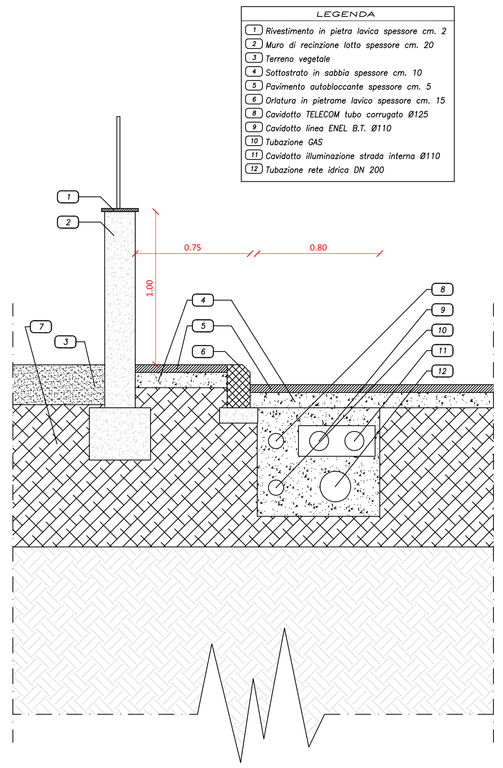

Particolare 1 – Strada interna

SCALA: 1:20

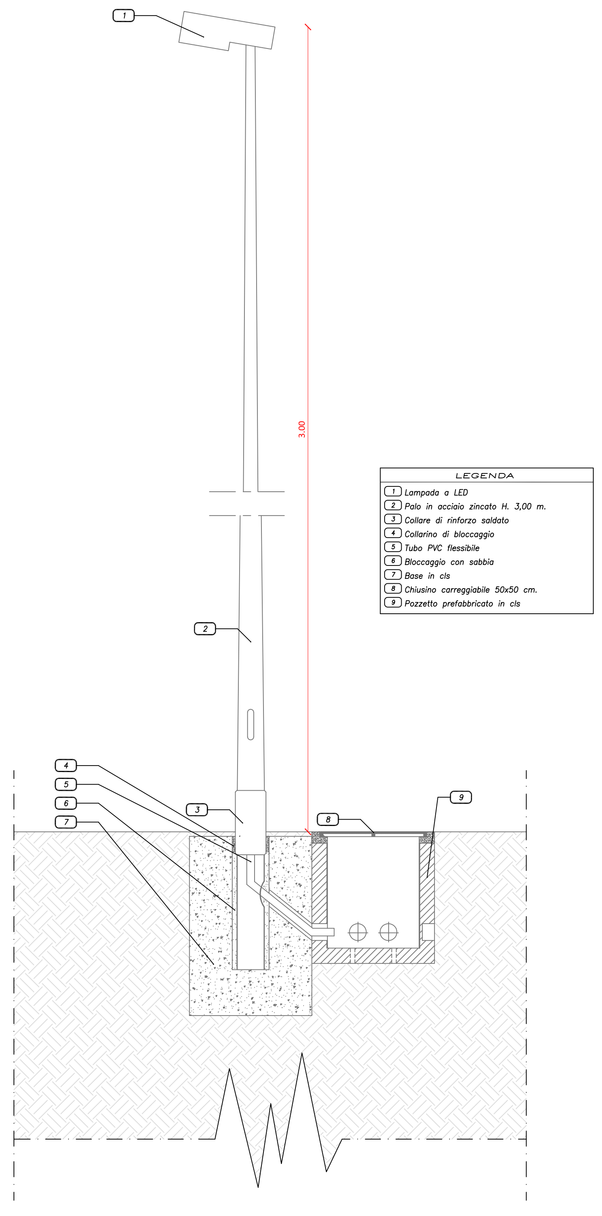

Particolare 2 – Illuminazione pubblica

SCALA: 1:20

PLANIMETRIA GENERALE

SCALA: 1:200

Nord

STUDIO TECNICO
dott. ing. Alfio Torrisi
progettazione – direzione e consulenza
opere di ingegneria civile e industriale
via p. nenni, n.32 – tell 095-7806548 tell/fax 095-7805630 95039 trecastagni (catania)
email : atorrising@tiscali.it – info@studiotecnicoogt.it sito: www.studiotecnicoogt.it

OGGETTO COMUNE DI TRECASTAGNI
PIANO DI LOTTIZZAZIONE VIA RONZINI
Foglio 14 Part. 493

ALLEGATO N. 5

DATA: 25.Novembre.2016

SCALE 1:200-1:20

PLANIMETRIA GENERALE
IMPIANTI – PARTICOLARI COSTRUTTIVI

PROGETTISTA	IL COMMITTENTE
Dott. Ing. Torrisi Alfio Giovanni	Dott. Cacciatore Sebastiano Dott. Cancio Carmelo

D:\LAVORI PRIVATI\Cacciatore\piano di lottizzazione definitivo.dwg