

PROGETTAZIONE
CANTIERE INDUSTRIALE
CONSULENZA

Dott. Ing. Giuseppe TROVATO
Via P. Mascagni 2b - 95039 Treccastagni
tel. 0957806343 - cell. 3479293647

COMUNE DI TRECASTAGNI

(Provincia di Catania)

Oggetto: Piano di Lotizzazione in Z.T.O. "C.2" in Via Madonna di Tre Monti.
Ditta: BISSA' Ventura, BISSA' Benito Andrea Marcello, BISSA' Andrea Diego.

Tavola 2 : Documentazione fotografica Rap. 1:200

la ditta	il tecnico
_____	_____
_____	_____
_____	_____
data:	_____

Piantina con individuazione punti di vista foto
Rap. 1:200.

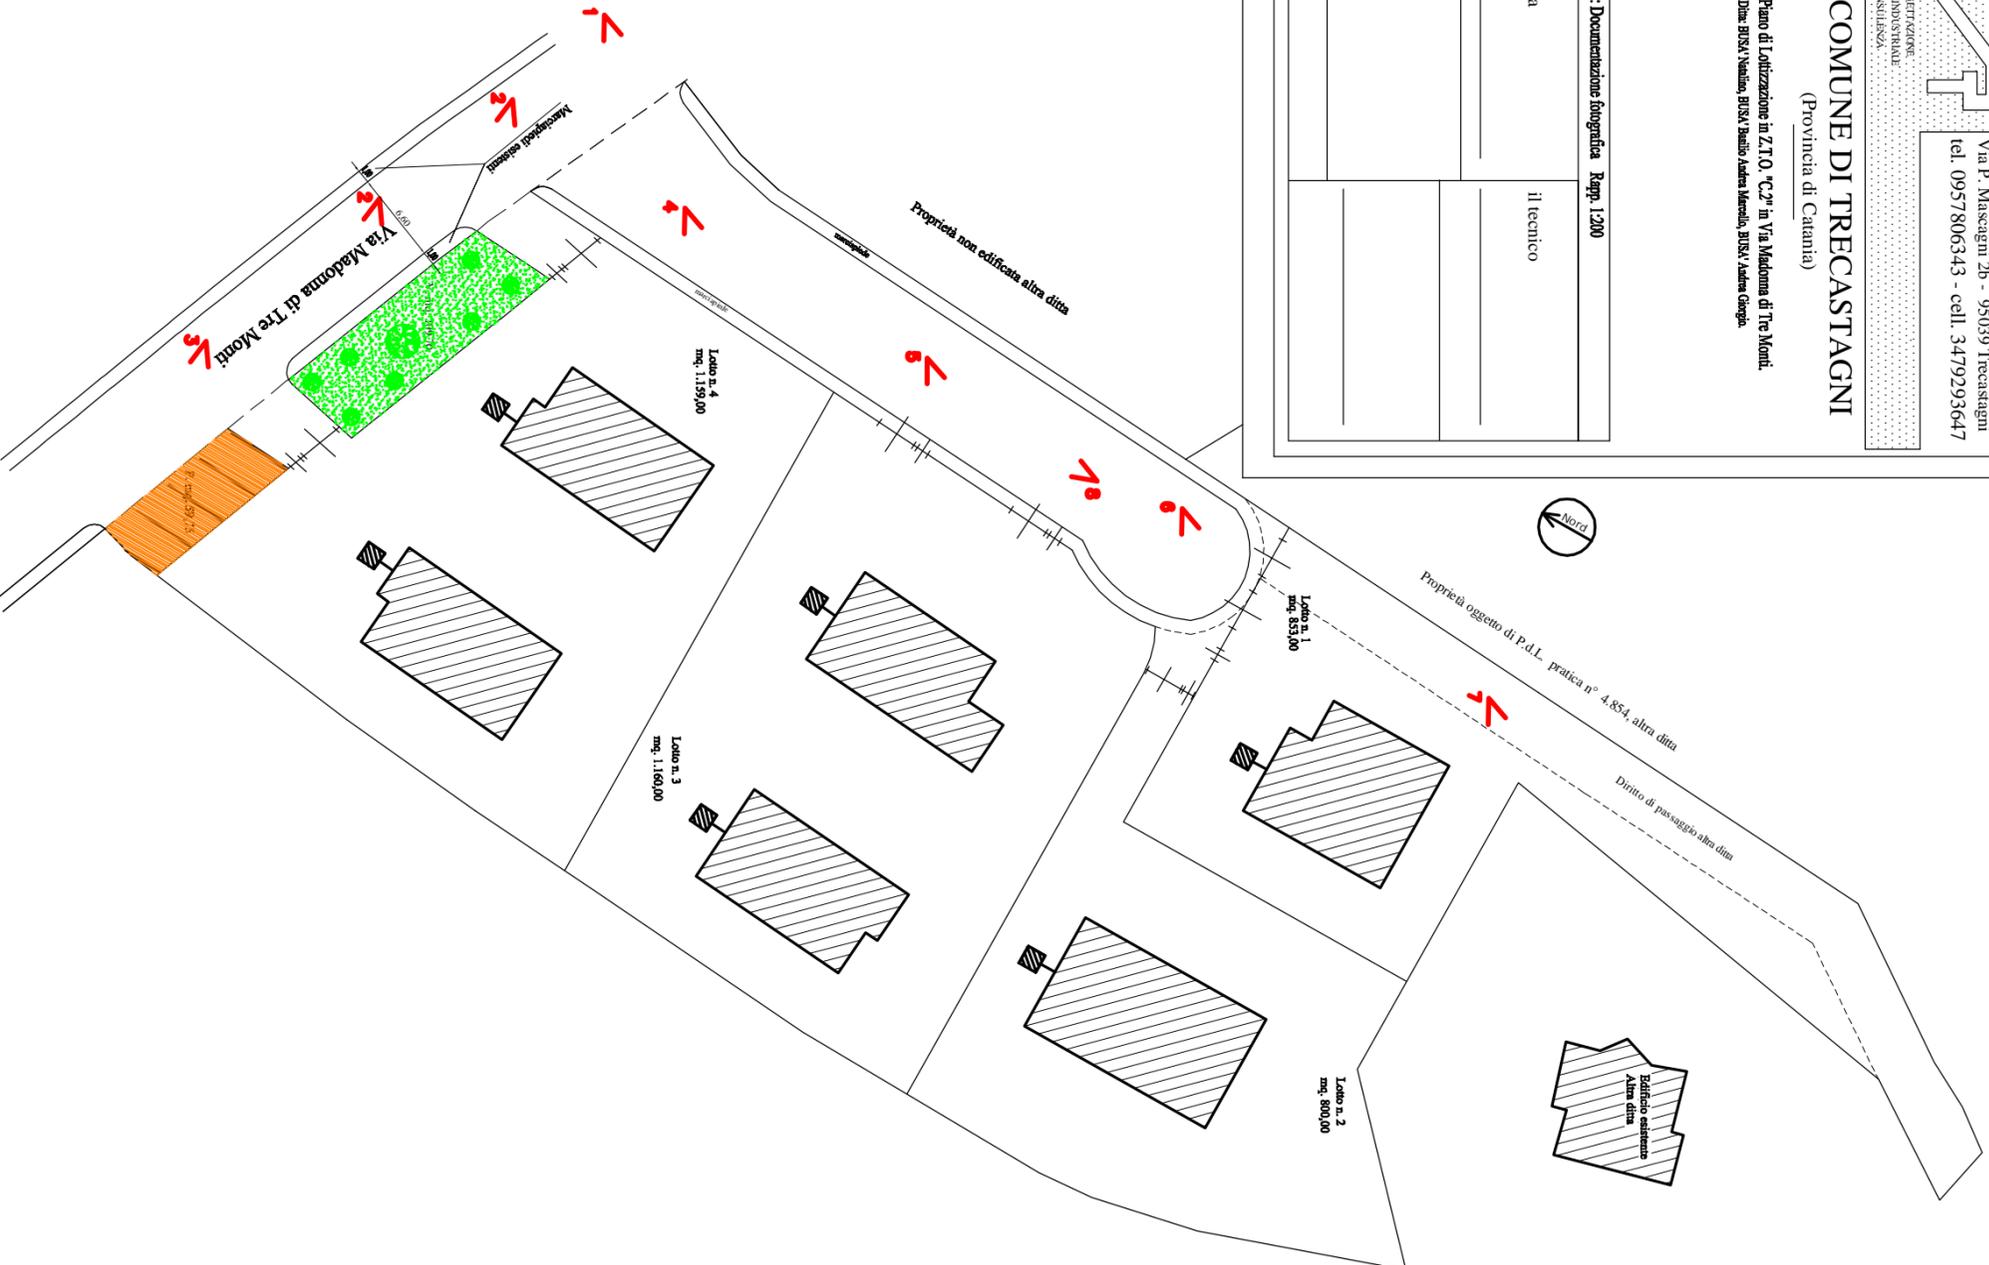


Foto n° 1



Foto n° 5



Foto n° 2



Foto n° 6



Foto n° 3



Foto n° 7



Foto n° 4



Foto n° 8