


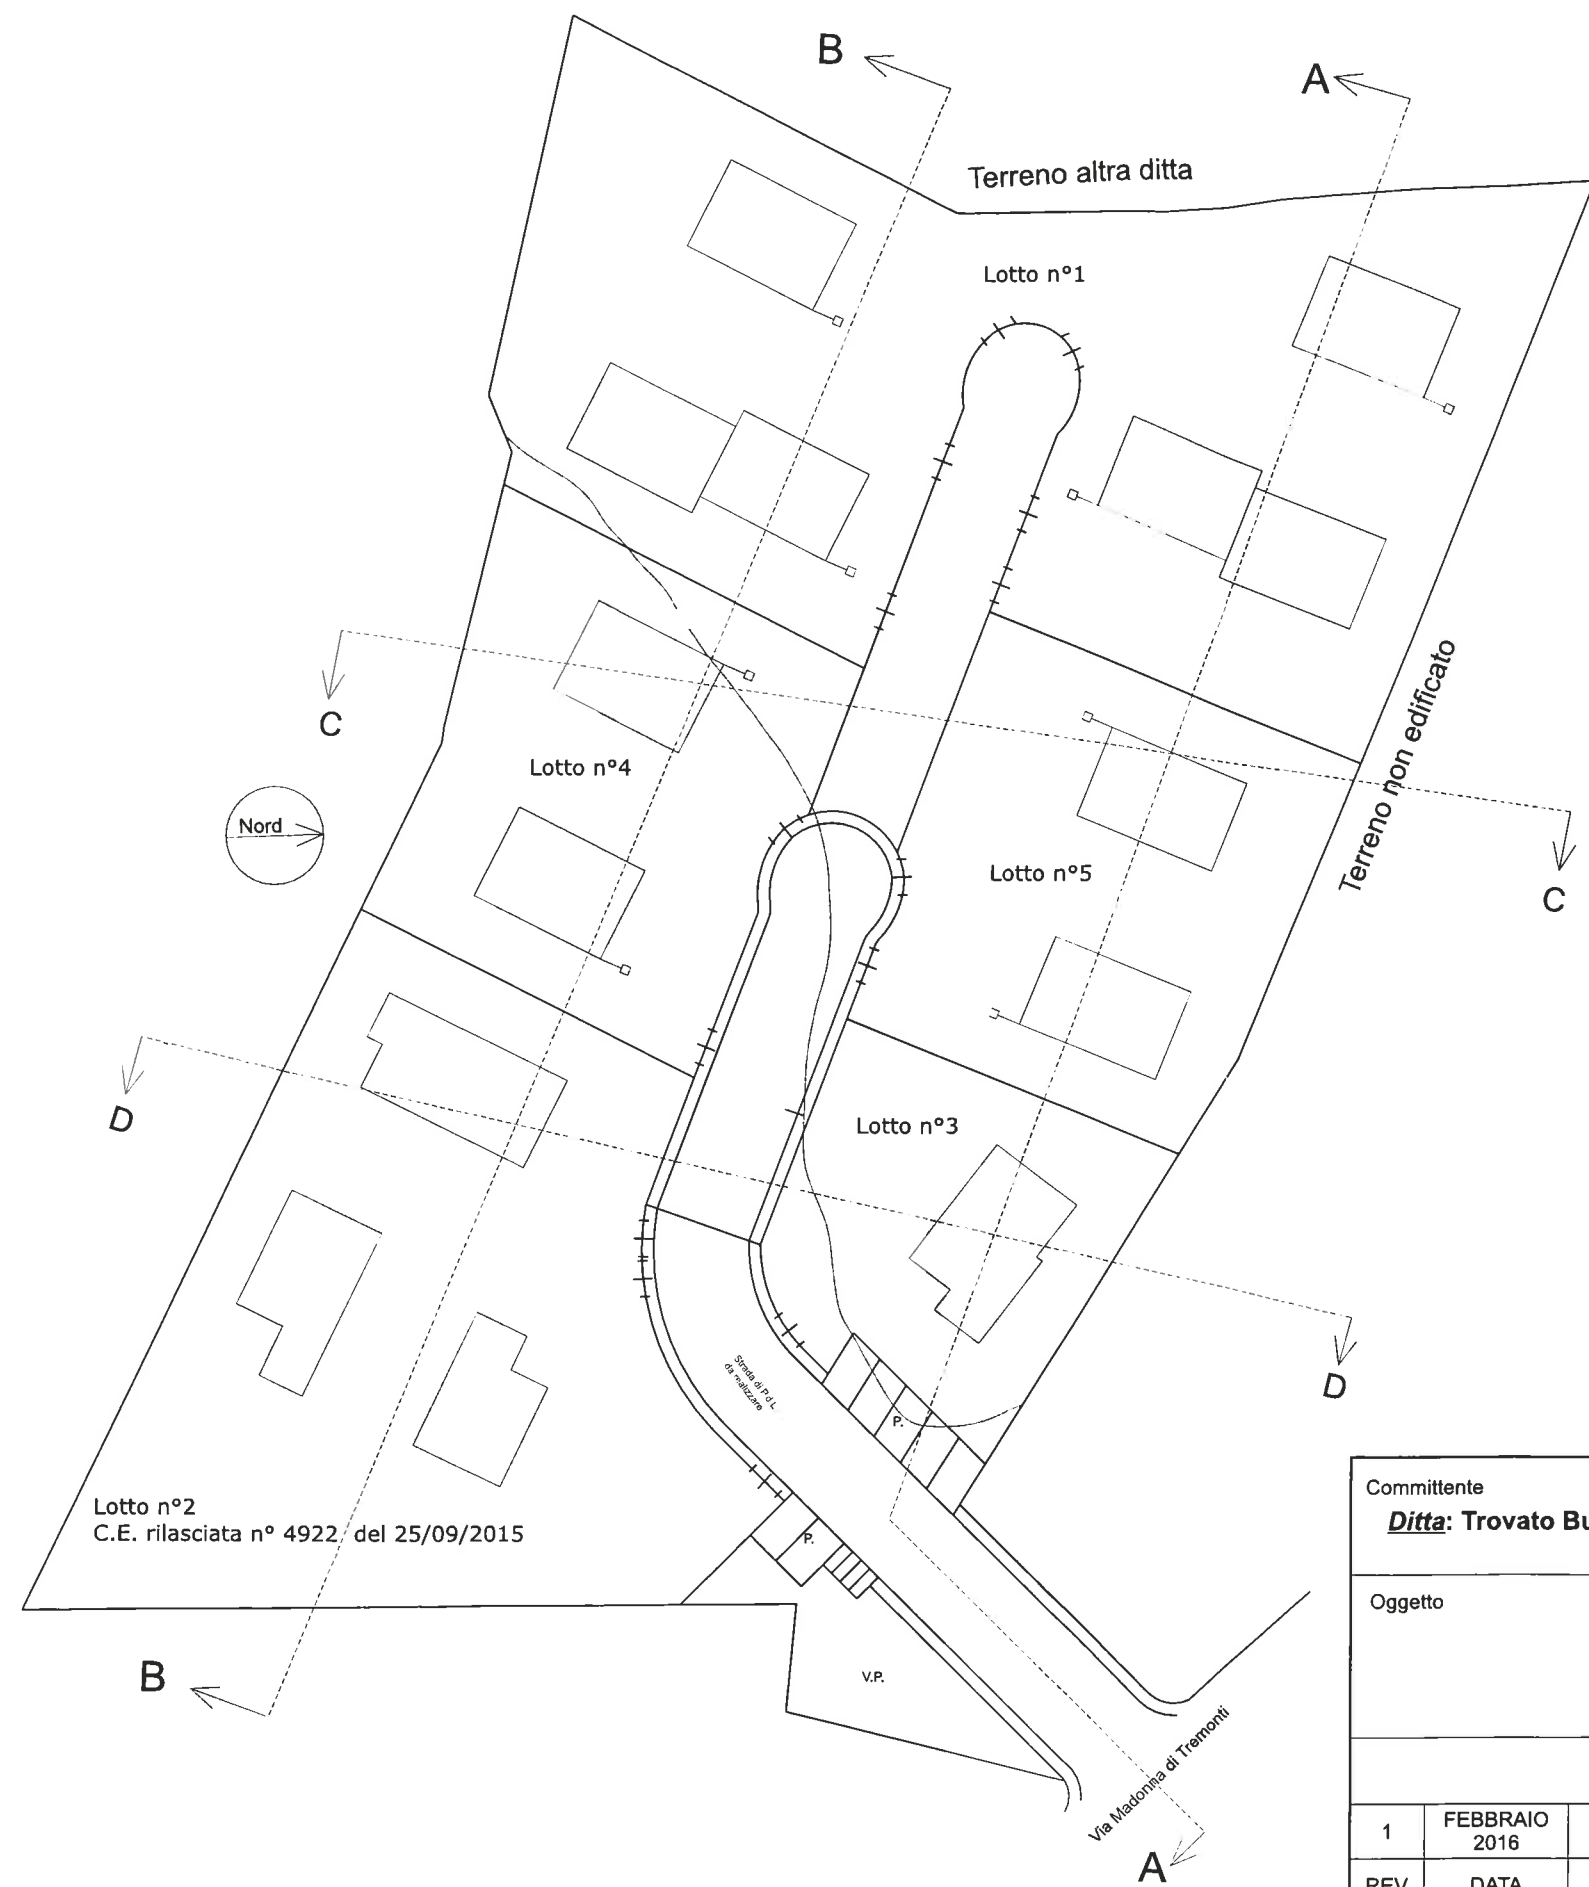

LEGENDA

—— Confini Lotti e Strada del P. di L.

--- Tracce Profili



□ Sagome edifici da insediare

Scala di plottaggio 1 : 800

Committente Ditta: Trovato Building S.r.l.		Tecnici DOTT. GREGORIO SGARLATO - GEOL. ROSARIA RIGANO	
Oggetto PROGETTO DI VARIANTE AL PIANO DI LOTTIZZAZIONE IN VIA MADONNA DEI TRE MONTI			
ALLEGATO 1 - PLANIMETRIA			
1	FEBBRAIO 2016	EMISSIONE PER ENTI	SGARLATO G.
REV	DATA	DESCRIZIONE	ELABORATO
			RIGANO
			VERIFICATO e APPROVATO




Scala di plottaggio 1 : 400

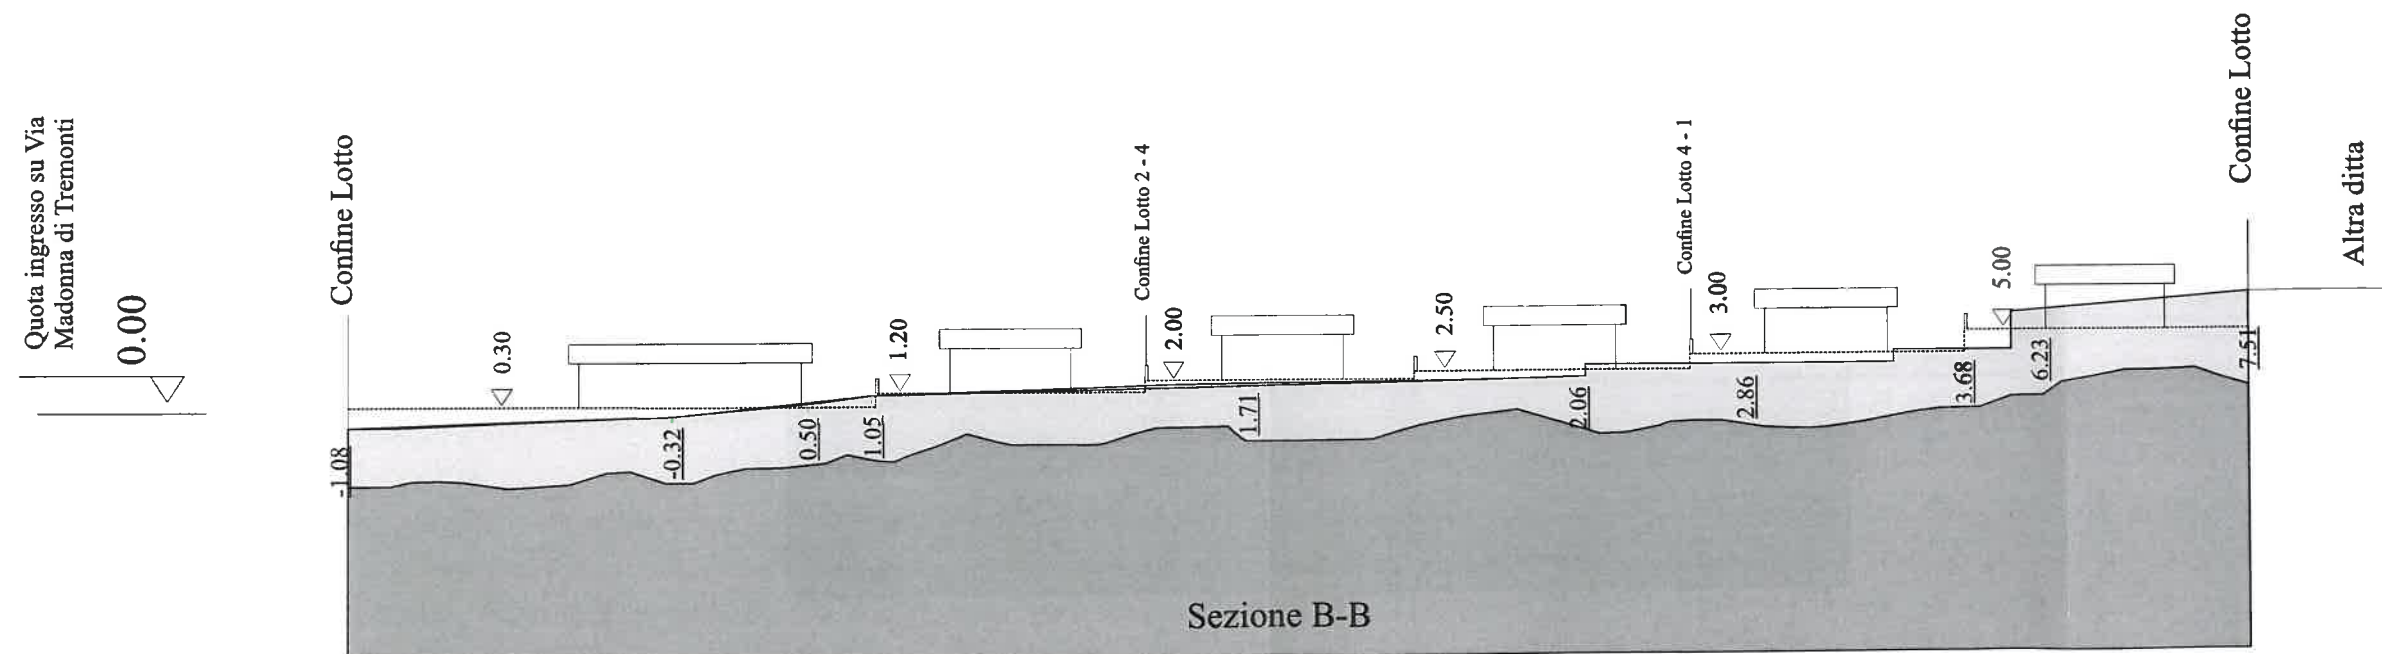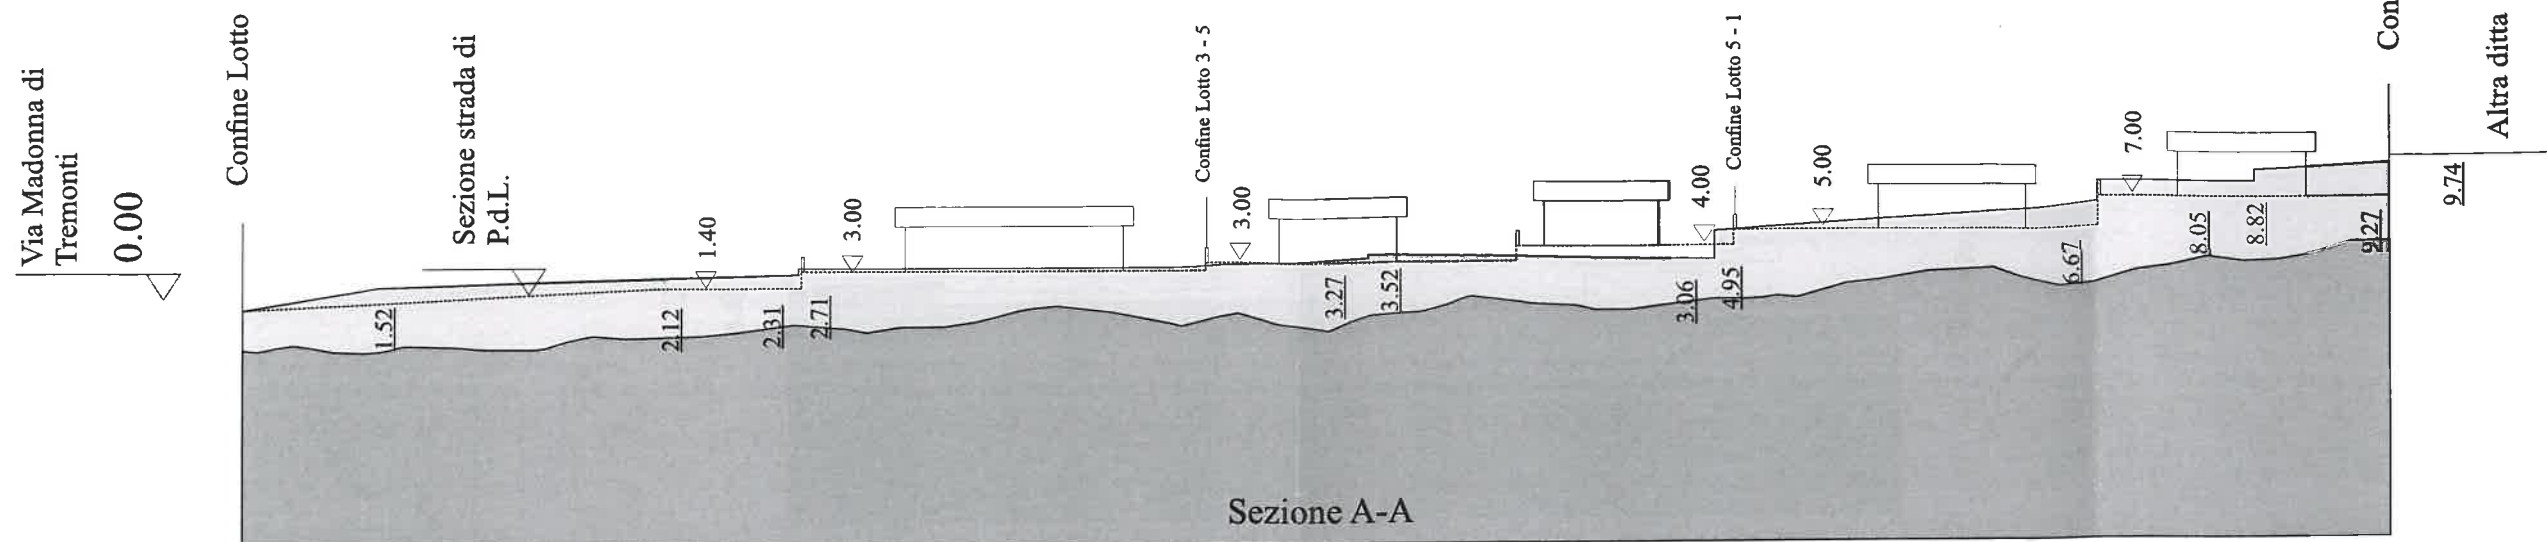

LEGENDA

- Andamento terreno naturale
- 1.52 Quote terreno naturale
- Andamento terreno di progetto
- 1.40 Quote terreno di progetto
- Sagome edifici da insediare
- Successione di livelli piroclastici Membro Cubania
- Colate laviche Monaci

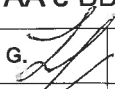Committente Ditta: Trovato Building S.r.l.		Tecnici DOTT. GREGORIO SGARLATO - GEOL. ROSARIA RIGANO	
Oggetto PROGETTO DI VARIANTE AL PIANO DI LOTTIZZAZIONE IN VIA MADONNA DEI TRE MONTI			
ALLEGATO 2 - PROFILI STRATIGRAFICI AA e BB			
1	FEBBRAIO 2016	EMISSIONE PER ENTI	SGARLATO G. 
REV	DATA	DESCRIZIONE	ELABORATO
		VERIFICATO e APPROVATO	



