





SEZIONE AA
area a verde e parcheggio e strada di piano
scala 1:20

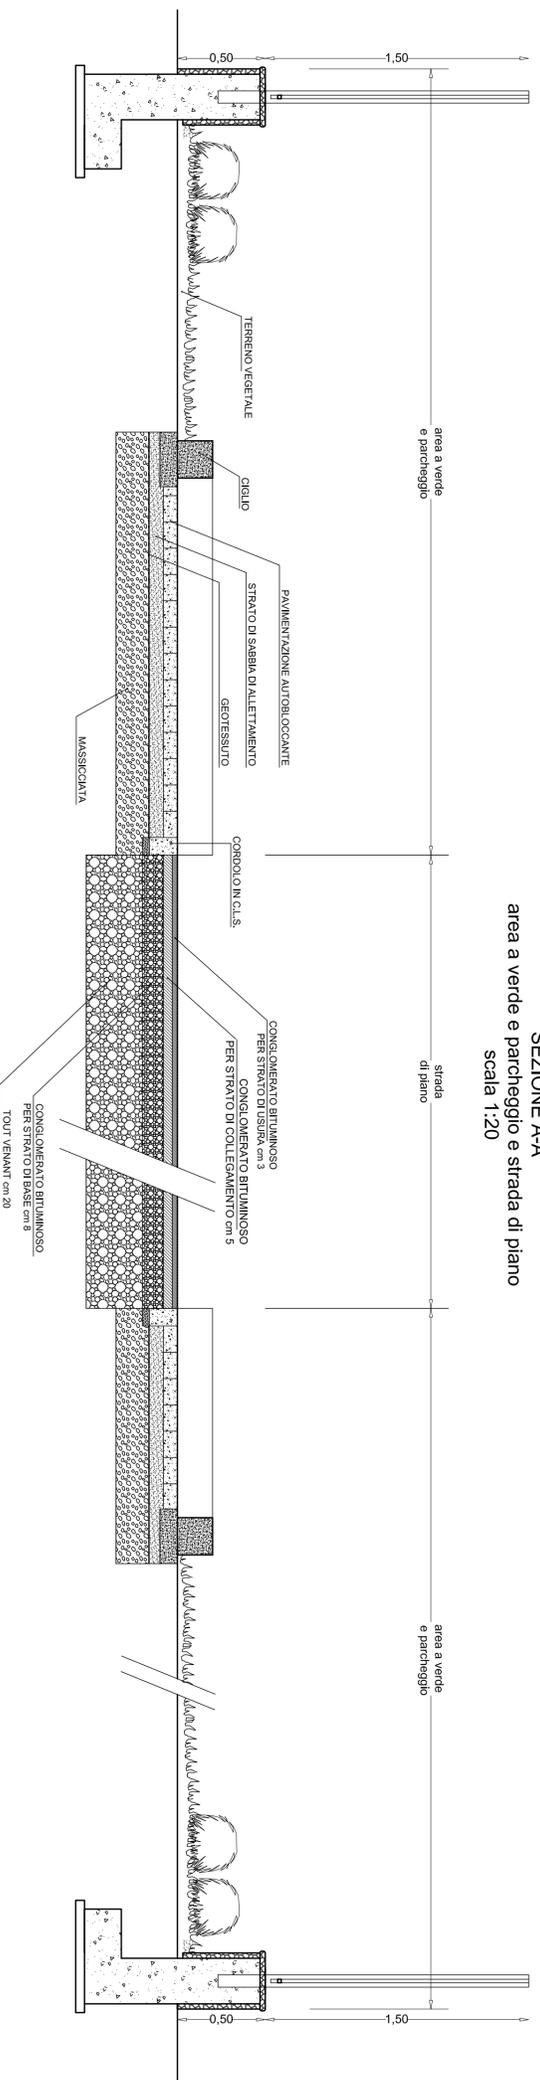

PARTICOLARE RECINZIONE

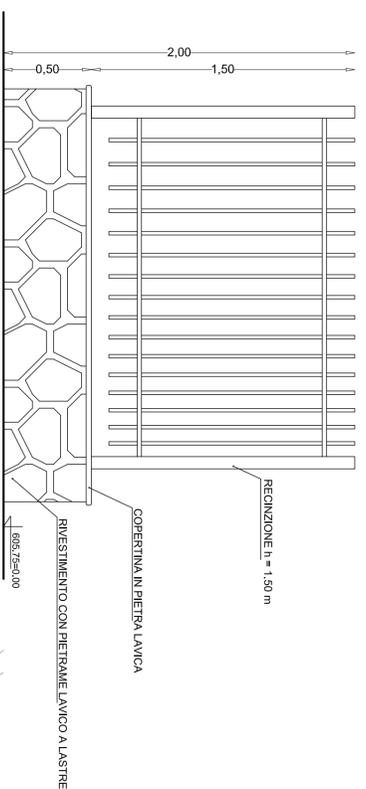


PARTICOLARE APPARECCHIO
DI ILLUMINAZIONE

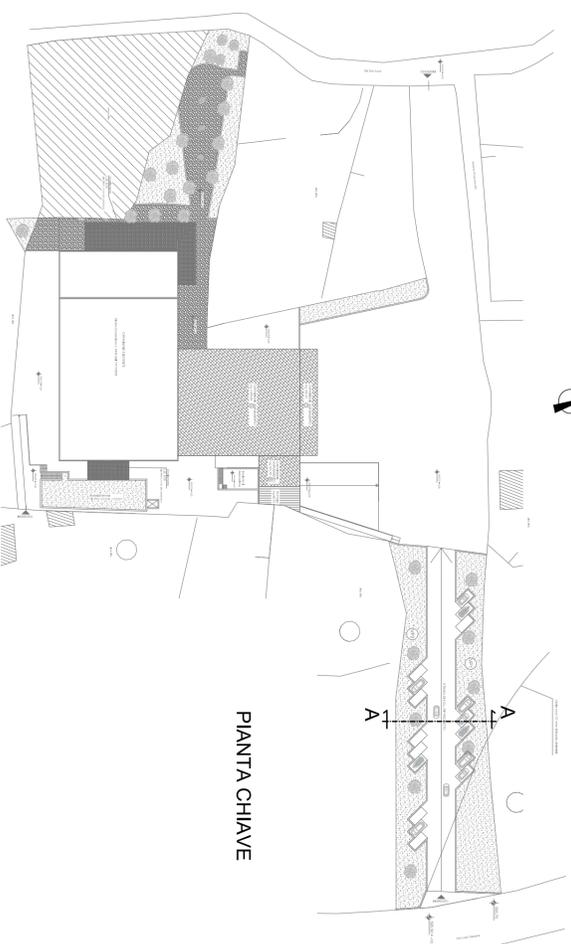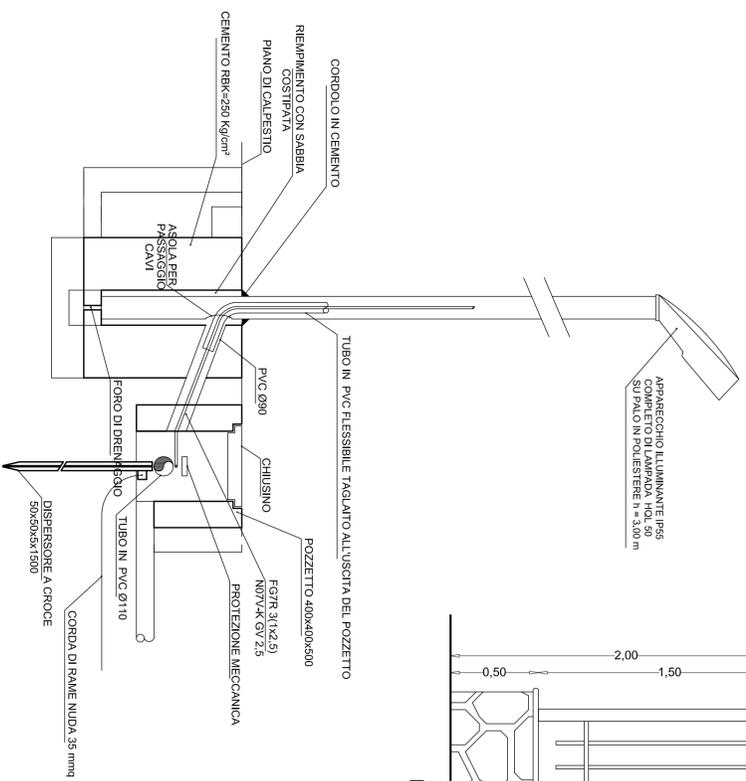

PIANTA CHIAVE

PANCHINA IN GHISA E LEGNO

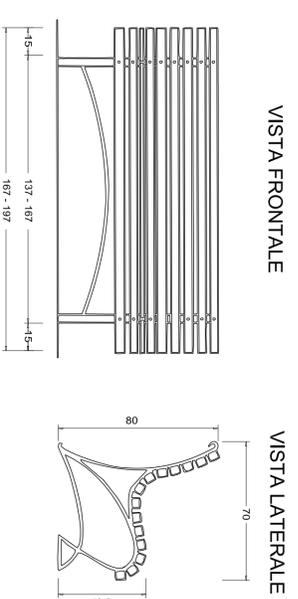

ARCHENGINNERING S.R.L.

UFFICI: Via G. Galilei, 18 - 95037 San Giovanni Lupatoto (CT) - Tel. 095/7254523 - Email: archengin@archenginrlli.com

Piazza della Repubblica, 31
95131 Catania - Italy -

VARIANTE N. 2 ED AMPLIAMENTO

Piano di Lottizzazione del terreno sito tra

via S. Luca e via L. Capuana

nel Comune di Trecastagni

(P.E. n. 4322)

Opere di Urbanizzazione

DITTA COMMITTENTE: Nicosia S.p.A.
Via Luigi Capuana, s.n. - Trecastagni (CT)



L'amministratore Unico
Nicosia Carmelo

TAV. A08

PROGETTISTA: Dott. Ing. Orazio Torrisi
via San Giuseppe, 31 Viagrande

- PARTICOLARI COSTRUTTIVI
VERDE E PARCHEGGIO

Dott. Ing. Orazio Torrisi

REVISIONE	A	B	C	D	E	F	G	H
FILE: D150A08A	Aprile 2015							

1) IN PRESENTE ELABORAZIONE TECNICA E DI PROGETTO ESISTENTE. ESSE NON PUO' ESSERE EMPORAZIONE NUCLEARE. PARZIALMENTE. NE' PUO' ESSERE CEDUTO AD ALTRI SENZA NOSTRA ESPlicita PRESENTIA AUTORIZZAZIONE SCRITTA.