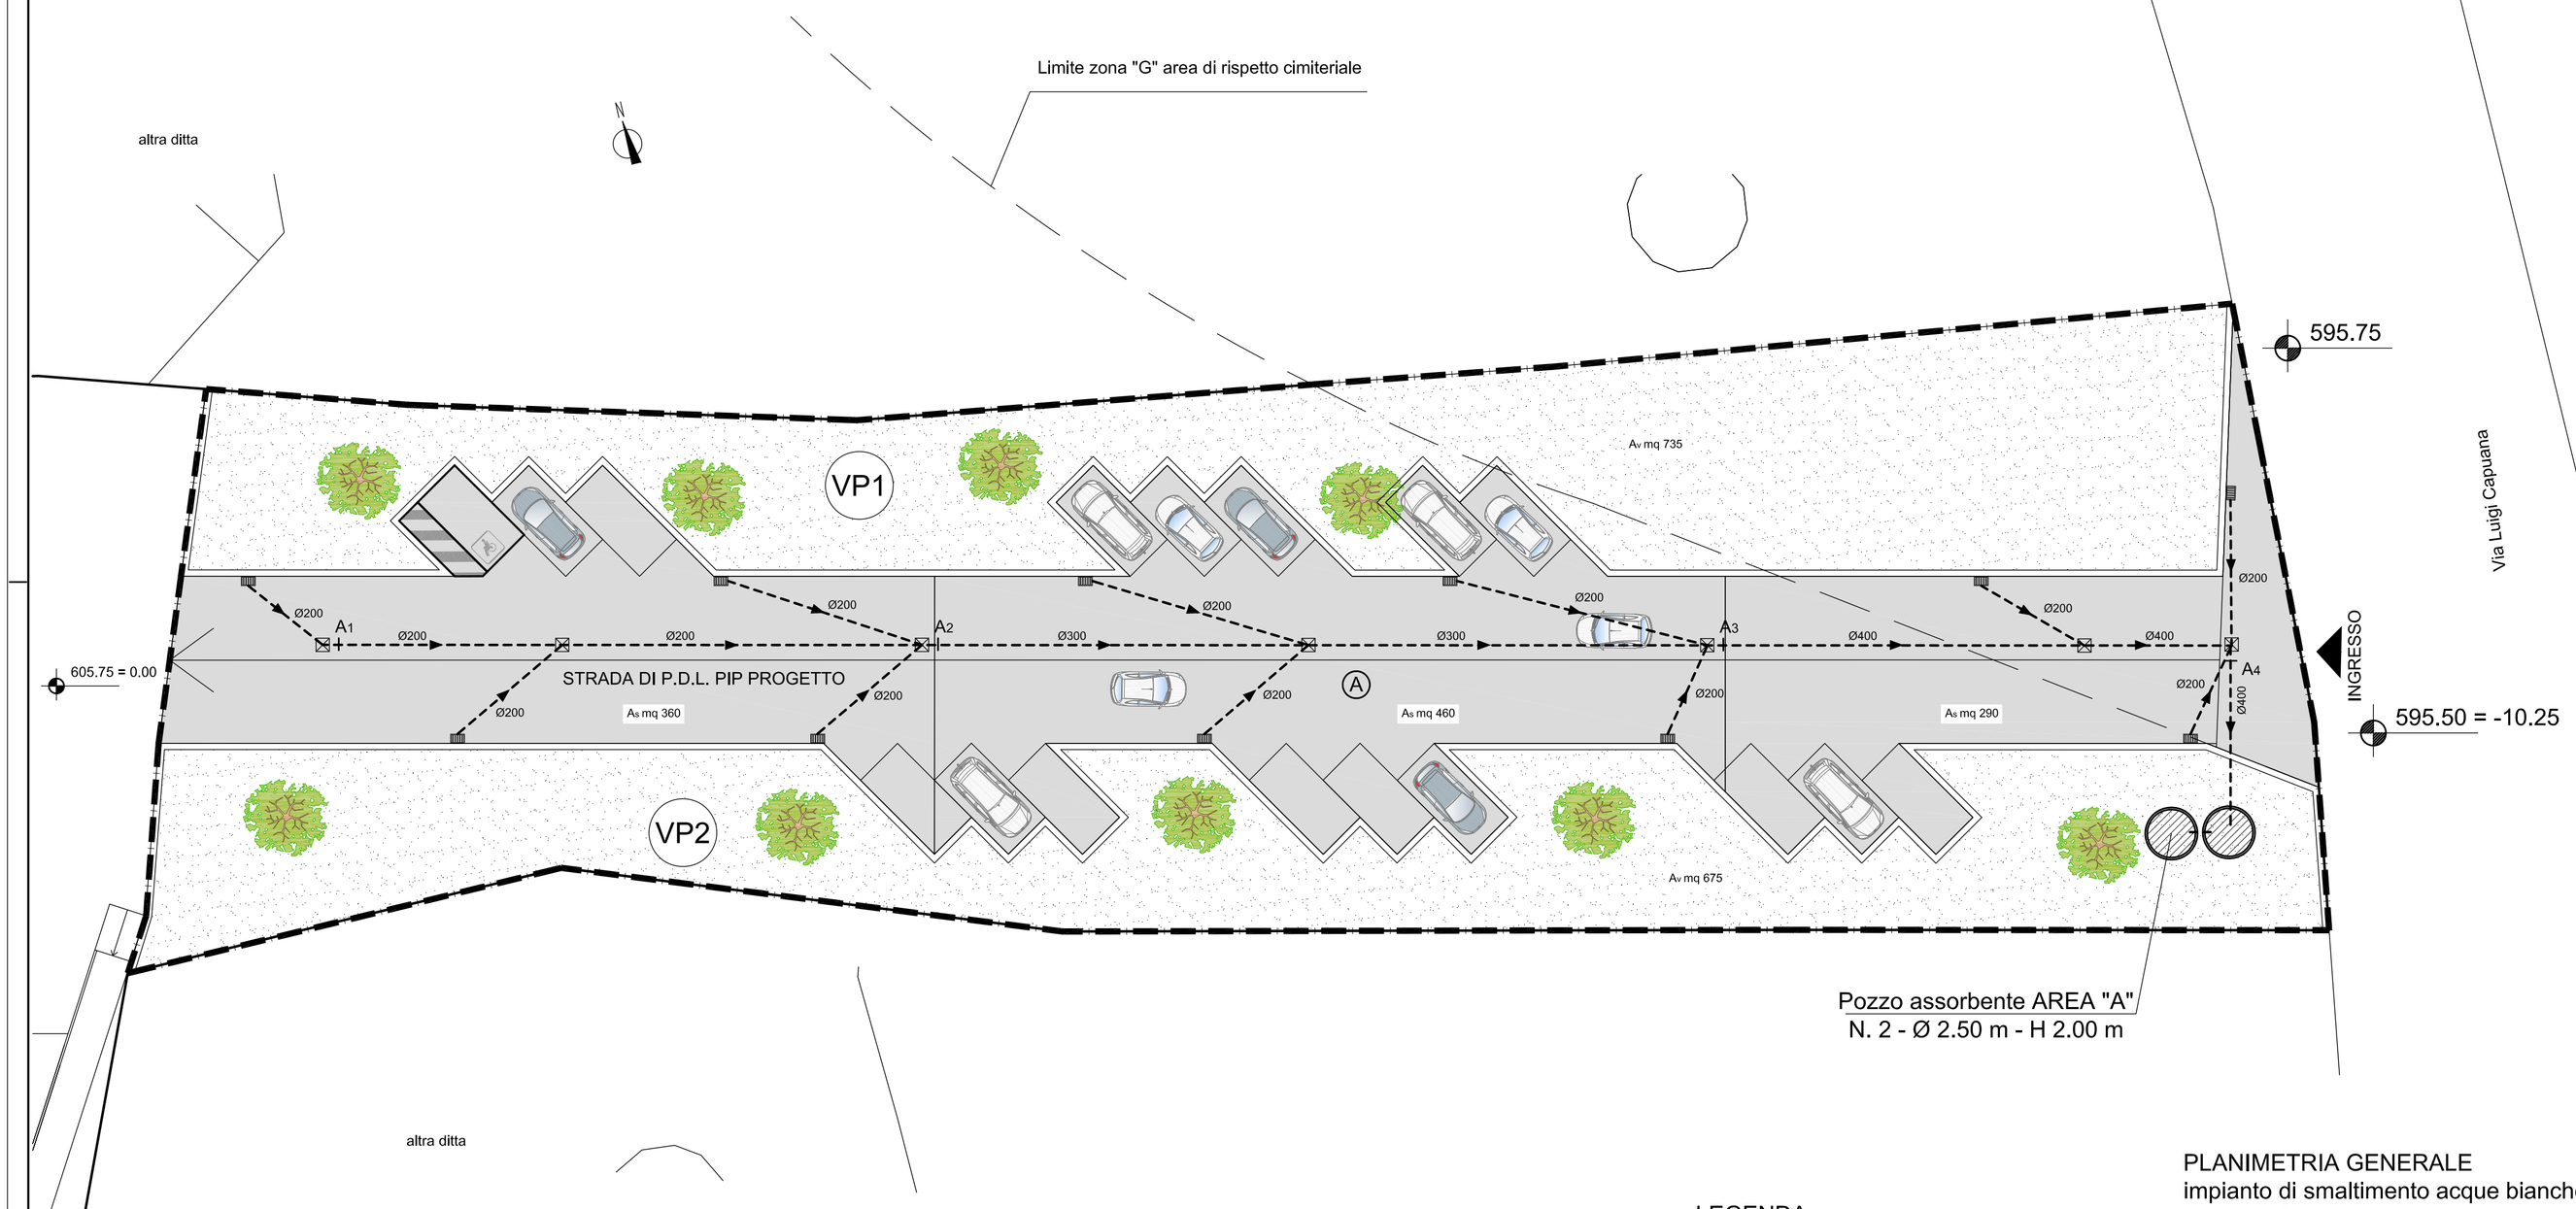

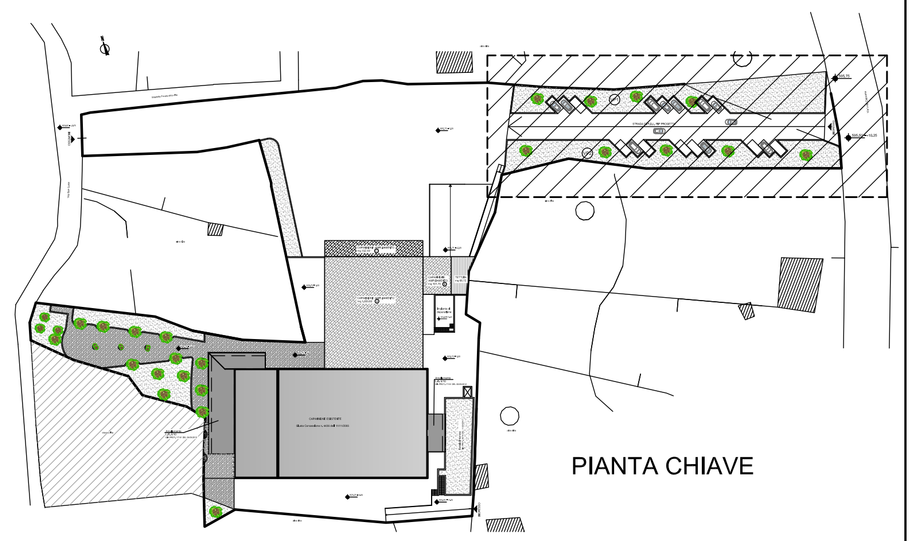

Pozzo assorbente AREA "A"
N. 2 - Ø 2.50 m - H 2.00 m

PLANIMETRIA GENERALE
impianto di smaltimento acque bianche
scala 1:200

Particolare tipico pozzo assorbente

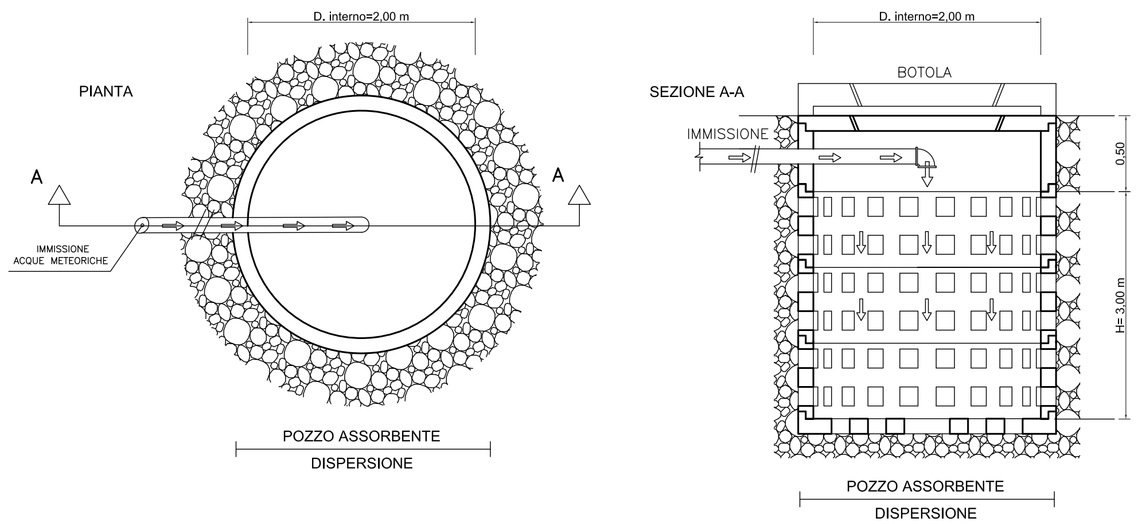

LEGENDA

- MACRO-AREA SCOLANTE
- RETE ACQUE BIANCHE ACQUE
- CADITOIA ISPEZIONABILE
- POZZETTO D'ISPEZIONE
- POZZO ASSORBENTE PREFABBRICATO CIRCOLARE

CARATTERISTICA AREE

- AREA A VERDE Φi = 0,00
- AREA STRADALE Φi = 1,00 As mq ...

ARCHENGINEERING s.r.l.
Piazza della Repubblica, 31
95131 Catania - Italy -
UFFICI: via G. Galilei, 18 - 95037 San Giovanni la Punta (CT) - Tel. 095/7254523 E-mail: archengen@oraziotorrisi.com

VARIANTE N. 2 ED AMPLIAMENTO
Piano di Lottizzazione del terreno sito tra via S. Luca e via L. Capuana nel Comune di Trecastagni
(P.E. n. 4322)

Opere di Urbanizzazione

DITTA COMMITTENTE: Nicosia S.p.A.
Via Luigi Capuana, s.n. - Trecastagni (CT)

L'amministratore Unico
Nicosia Carmelo

PROGETTISTA: Dott. Ing. Orazio Torrisi
via San Giuseppe, 31 Viagrande

Dott. Ing. Orazio Torrisi

TAV. I02

- PLANIMETRIA GENERALE
Impianto di smaltimento acque bianche

REVISIONE	A	Aprile 2015	B		C		D		E		F		G		H	

FILE: D1504I02A

(*) IL PRESENTE ELABORATO TECNICO E' DI NOSTRA ESCLUSIVA PROPRIETA': ESSO NON PUO' ESSERE RIPRODOTTO NEANCHE PARZIALMENTE, NE' PUO' ESSERE CEDUTO AD ALTRI SENZA NOSTRA ESPLICITA PREVENTIVA AUTORIZZAZIONE SCRITTA