


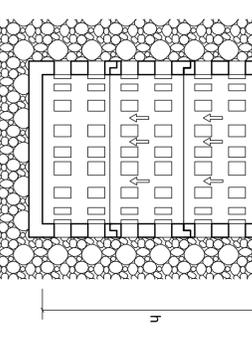

AREA 'A'		AREA 'B'		AREA 'C'	
VASCA DISSOLVENTE		VASCA DISSOLVENTE		VASCA DISSOLVENTE	
vasca	di	vasca	di	vasca	di
1	2,07	1	2,07	2	2,20
VASCA PRIMA PIOGGIA		VASCA PRIMA PIOGGIA		VASCA PRIMA PIOGGIA	
vasca	L1	vasca	L1	vasca	L1
1	3,00	1	3,00	1	4,00
POZZO ASSORBENTE		POZZO ASSORBENTE		POZZO ASSORBENTE	
pozzo	di	pozzo	di	pozzo	di
2	2,50	1	2,50	4	2,50



REVISIONE	A	B	C	D	E	F	G	H
FILE: D1504102B	Apr. 2015	Feb. 2016						

DITTA COMMITTENTE: Nicosa S.p.A.
Via Luigi Capuana, s.n. - Trecastagni (CT)

PROGETTISTA: Dott. Ing. Orazio Torrisi
Via San Giuseppe, 31 Viagrande


Amministratore Unico
Nicola Carmelo

Dott. Ing. Orazio Torrisi

ARCHENGINNERING S.R.L.
Piazza della Repubblica, 31
95131 Catania - Italy
UFFICI: Via G. Galilei, 18 - 95037 San Giovanni la Punta (CT) - Tel. 095/7254523 - E-mail: archenget@archengetrli.com

VARIANTE N. 2 ED AMPLIAMENTO
Piano di Lottizzazione del terreno sito tra
via S. Luca e via L. Capuana
nel Comune di Trecastagni
(P.E. n. 4322)

Opere di Urbanizzazione

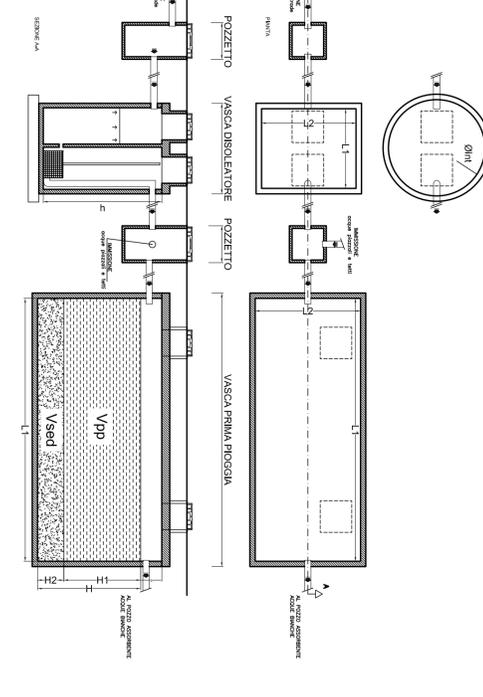

PLANIMETRIA GENERALE
Impianto di smaltimento acque reflue
scala 1:500

TAV. 102

IMPIANTO SMALTIMENTO ACQUE DI PRIMA PIOGGIA