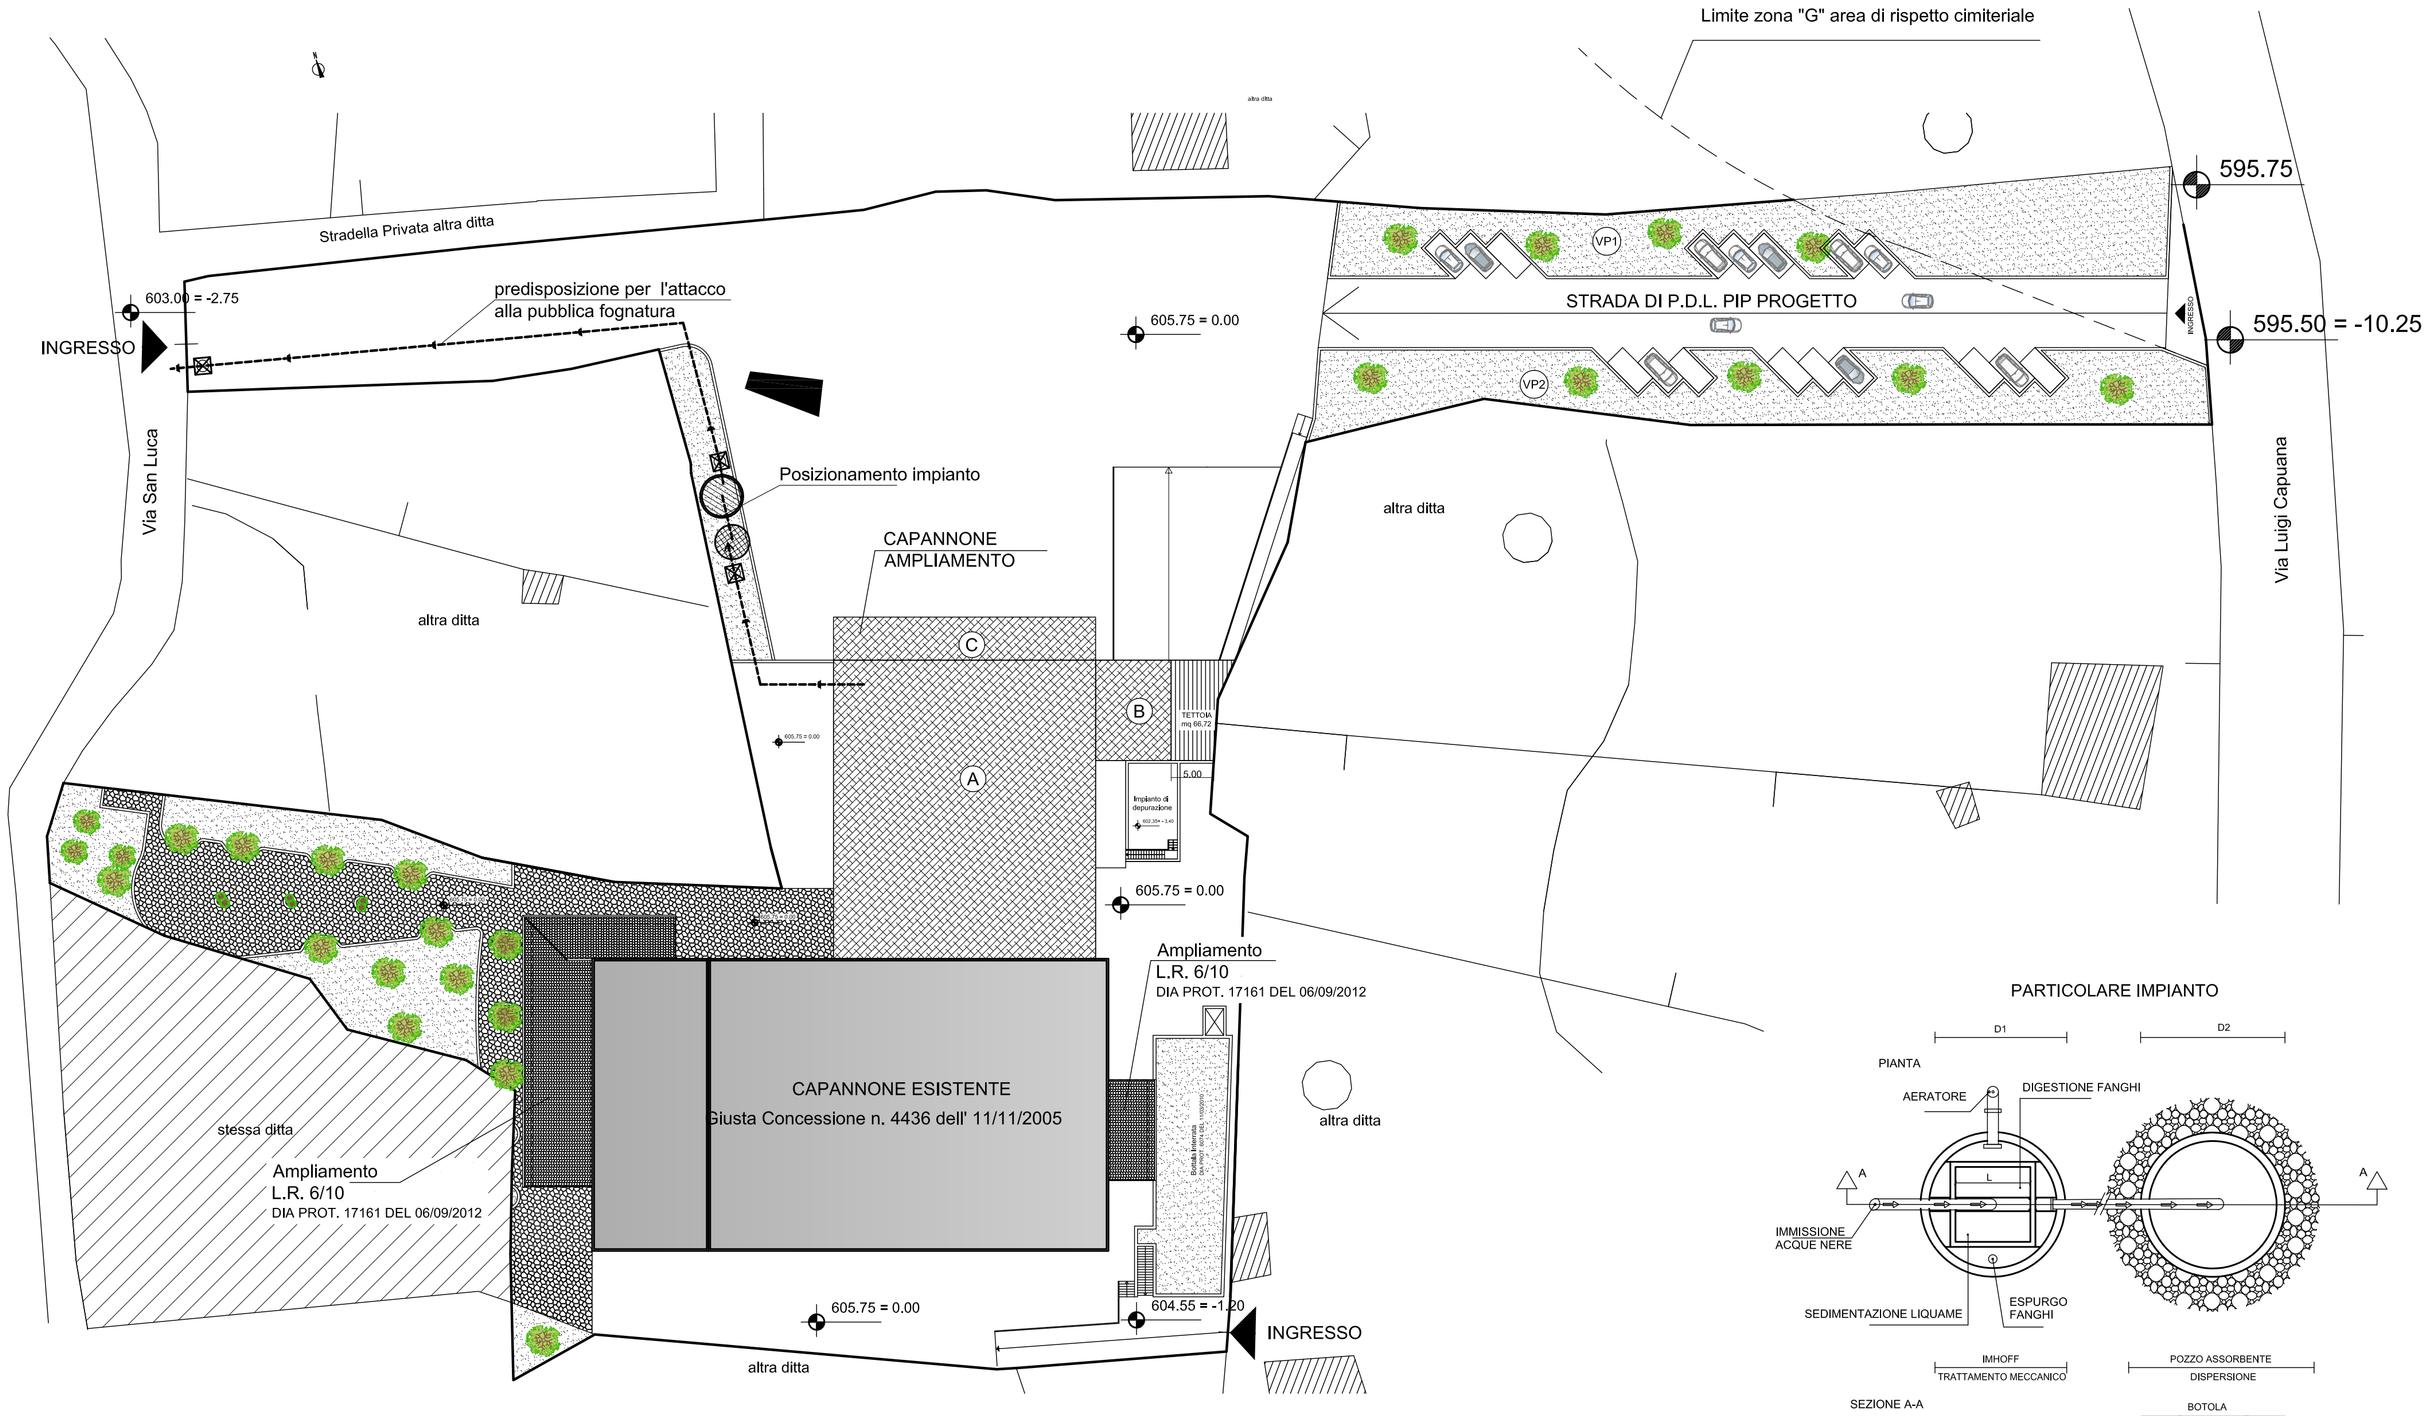

PLANIMETRIA GENERALE
impianto di smaltimento acque reflue
scala 1:500

PARTICOLARE IMPIANTO

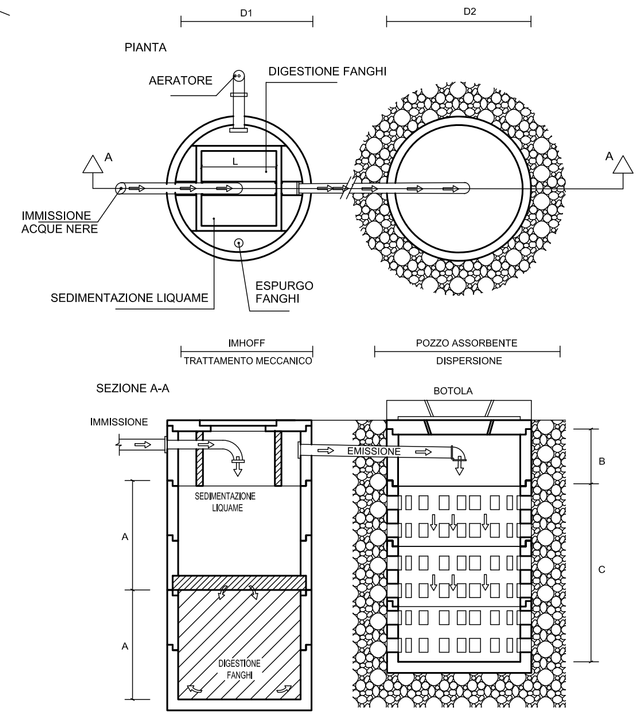

LEGENDA

- Rete impianto acque nere
- pozzetti di ispezione con valvola di non ritorno
- camera Imhoff
- Pozzo assorbente prefabbricato circolare

DIMENSIONAMENTO IMPIANTI							
	camera imhoff prefabbricata			pozzo assorbente prefabbricato circolare			
Ut. eq.	D1	L	A	N. Pozzi	B	C	D2
4	1.50	1.00	0.50	1	0.50	1.00	1.50

ARCHENGINEERING s.r.l.
Piazza della Repubblica, 31
95131 Catania - Italy -
UFFICI: via G. Galilei, 18 - 95037 San Giovanni la Punta (CT) - Tel. 095/7254523 E-mail: archengen@oraziotorrisi.com

VARIANTE N. 2 ED AMPLIAMENTO
Piano di Lottizzazione del terreno sito tra via S. Luca e via L. Capuana nel Comune di Trecastagni
(P.E. n. 4322)

Opere di Urbanizzazione

DITTA COMMITTENTE: Nicosia S.p.A.
Via Luigi Capuana, s.n. - Trecastagni (CT)

L'amministratore Unico
Nicosia Carmelo

PROGETTISTA: Dott. Ing. Orazio Torrisi
via San Giuseppe, 31 Viagrande

Dott. Ing. Orazio Torrisi

TAV. I04

- PLANIMETRIA GENERALE
Impianto di smaltimento
acque reflue

REVISIONE	A	Aprile 2015	B		C		D		E		F		G		H	

FILE: D1504I04A

(*) IL PRESENTE ELABORATO TECNICO E' DI NOSTRA ESCLUSIVA PROPRIETA': ESSO NON PUO' ESSERE RIPRODOTTO NEANCHE PARZIALMENTE, NE' PUO' ESSERE CEDUTO AD ALTRI SENZA NOSTRA ESPLICITA PREVENTIVA AUTORIZZAZIONE SCRITTA